
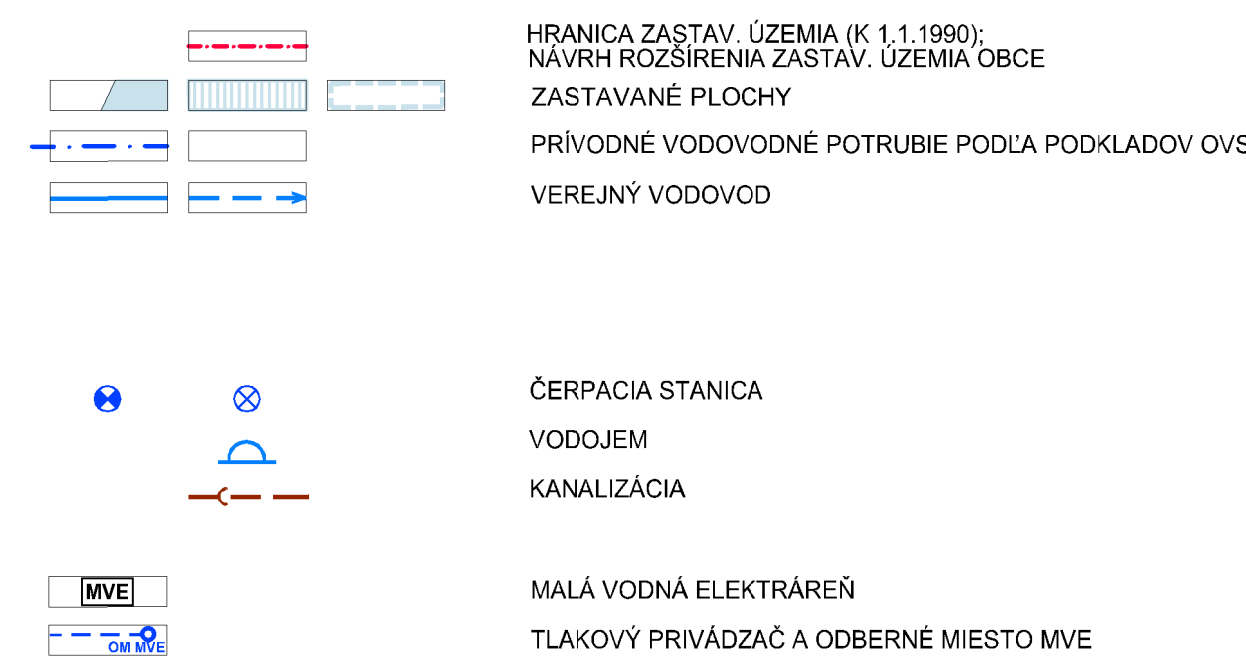


ZMENY A DOPLNKY Č. 1

ÚZEMNÝ PLÁN OBCE ORAVSKÝ BIELY POTOK

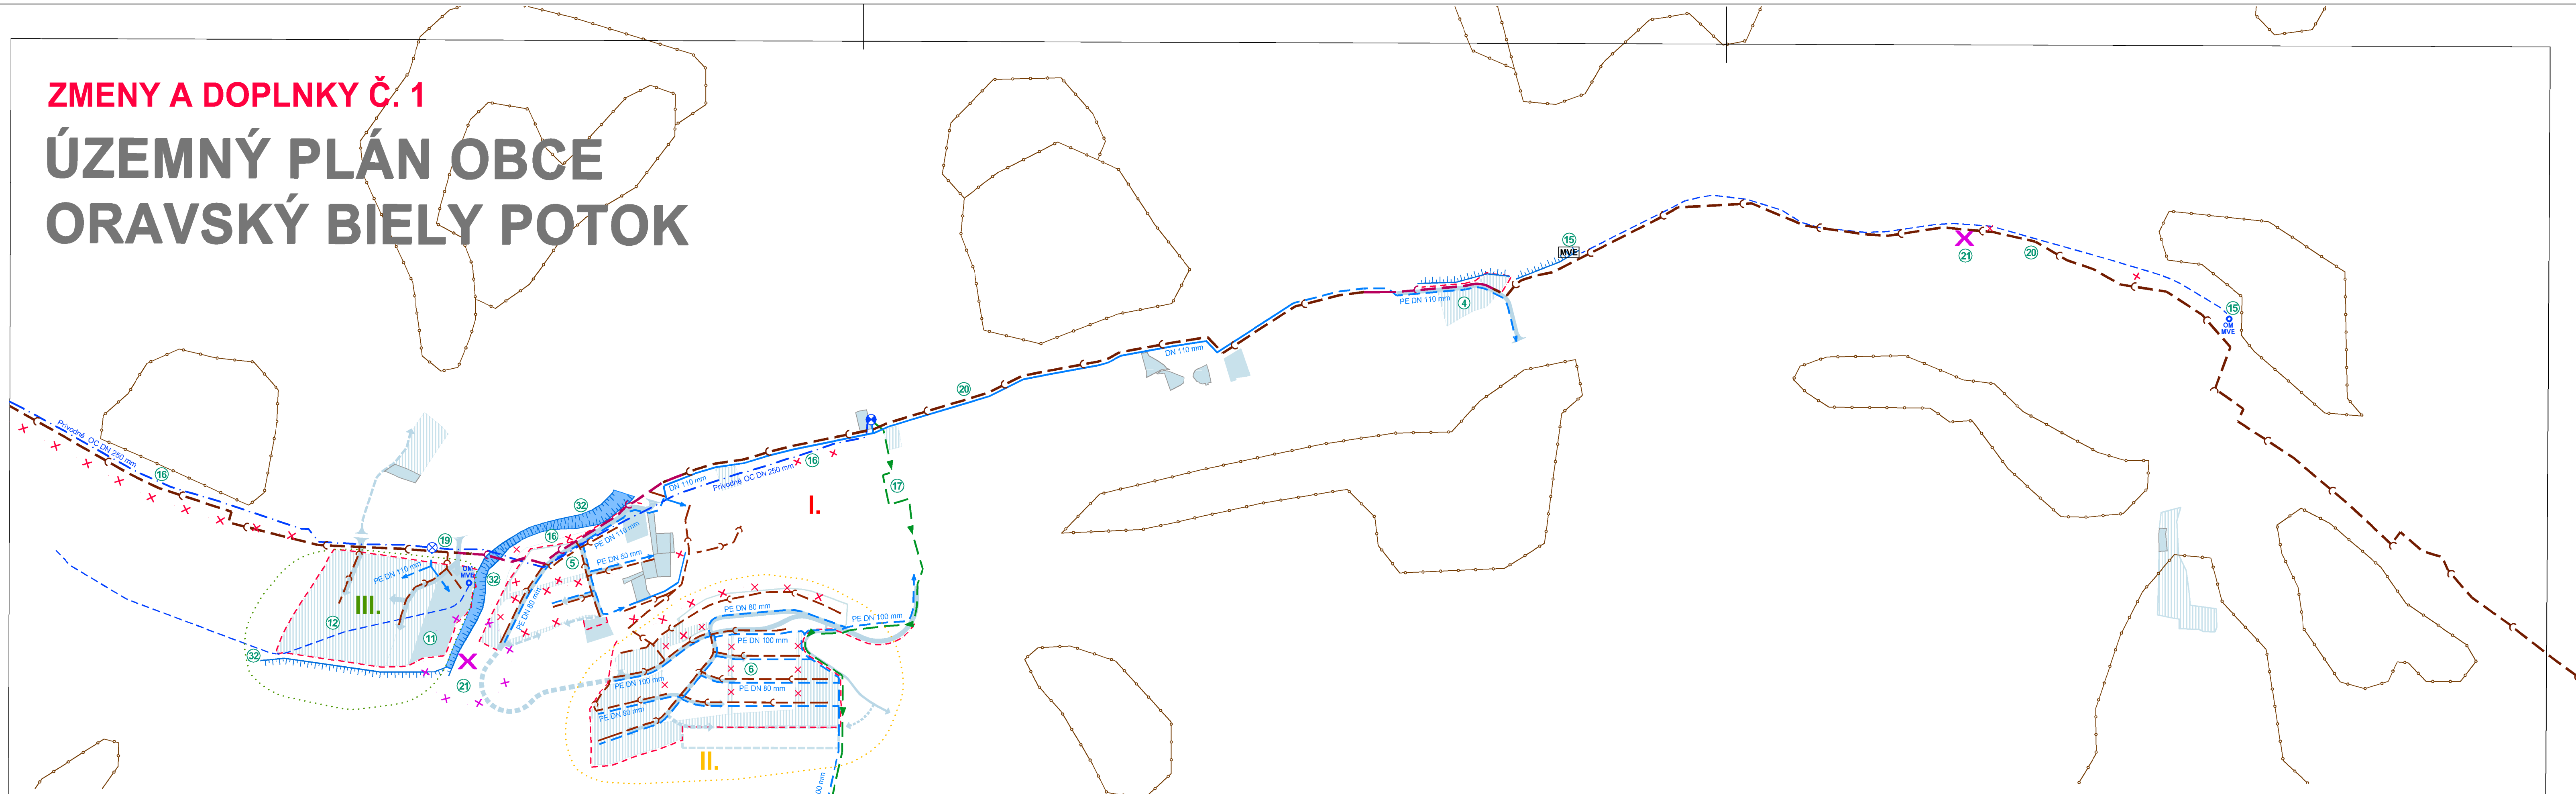

STAV	NÁVRH	OPIS
- x - x		PRIEMET ZRUŠENÝCH JAVOV Z NADRADENEJ DOKUMENTÁCIE, KONCEPČNÝCH DOKUMENTOV ALEBO LEGISLATÍVNYCH ZMIEN
	x	JAVY NA ZRUŠENIE, NEPLATNÉ ÚDAJE
	5	OZNAČENIE JAVOV A LOKALÍT RIEŠENÝCH V ZMENÁCH A DOPLNKOCH Č. 1
		ZOSUVNÉ ÚZEMIA STABILIZOVANÉ / POTENCIÁLNE
		SKUTOČNÝ TVAR VODNÉHO TOKU V LOKALITE MLYNISKO
		REKONŠTRUKCIA / NÁVRH PROTIPOVODŇOVEJ REGULÁCIE STUDENÉHO POTOKA
		VÝTLAČNÉ VODOVODNÉ POTRUBIE
		OZNAČENIE TLAKOVÝCH PÁSIEM
		HLAVNÝ KANALIZAČNÝ ZBERAČ PODĽA NÁVRHU OVS
		HLAVNÝ KANALIZAČNÝ ZBERAČ - ÚSEKY UPRAVENÉ PODĽA MIESTNYCH PODMIENOK

ATELIÉR AUTORIZOVANÉHO ARCHITEKTA PAVLA KRÓPITZA, AAA - KRÓPITZ, OSÍKOVÁ 19, 010 07 ŽILINA, TEL. FAX.: 041/7631622			
HIP:	ING. ARCH. PAVEL KRÓPITZ	tel. fax:	041/7631622
URBANIZMUS:	ING. ARCH. P. KRÓPITZ, ING. ARCH. M. KRÓPITZOVÁ	mob.:	0911 5983 83
		mail:	krópitz@aaa-kropitz.sk
NÁZOV ÚLOHY:	ÚZEMNÝ PLÁN OBCE ORAVSKÝ BIELY POTOK		Č. VÝKRESU:
	ZMENY A DOPLNKY Č. 1 - NÁVRH (§ 22)		9
NÁZOV VÝKRESU:	NÁVRH VEREJNÉHO TECHNICKÉHO VYBAVENIA - VODNÉ HOSPODÁRSTVO		MIERKA:
OBJEDNÁVATEL:	OBEC ORAVSKÝ BIELY POTOK, ZASTÚPENÁ STAROSTOM Mgr. JÁNOM KAŠŠÁKOM		1: 5 000

VEREJNÉ TECHNICKÉ VYBAVENIE - vodné hospodárstvo