


ZMENY A DOPLNKY Č. 1

ÚZEMNÝ PLÁN OBCE ORAVSKÝ BIELY POTOK

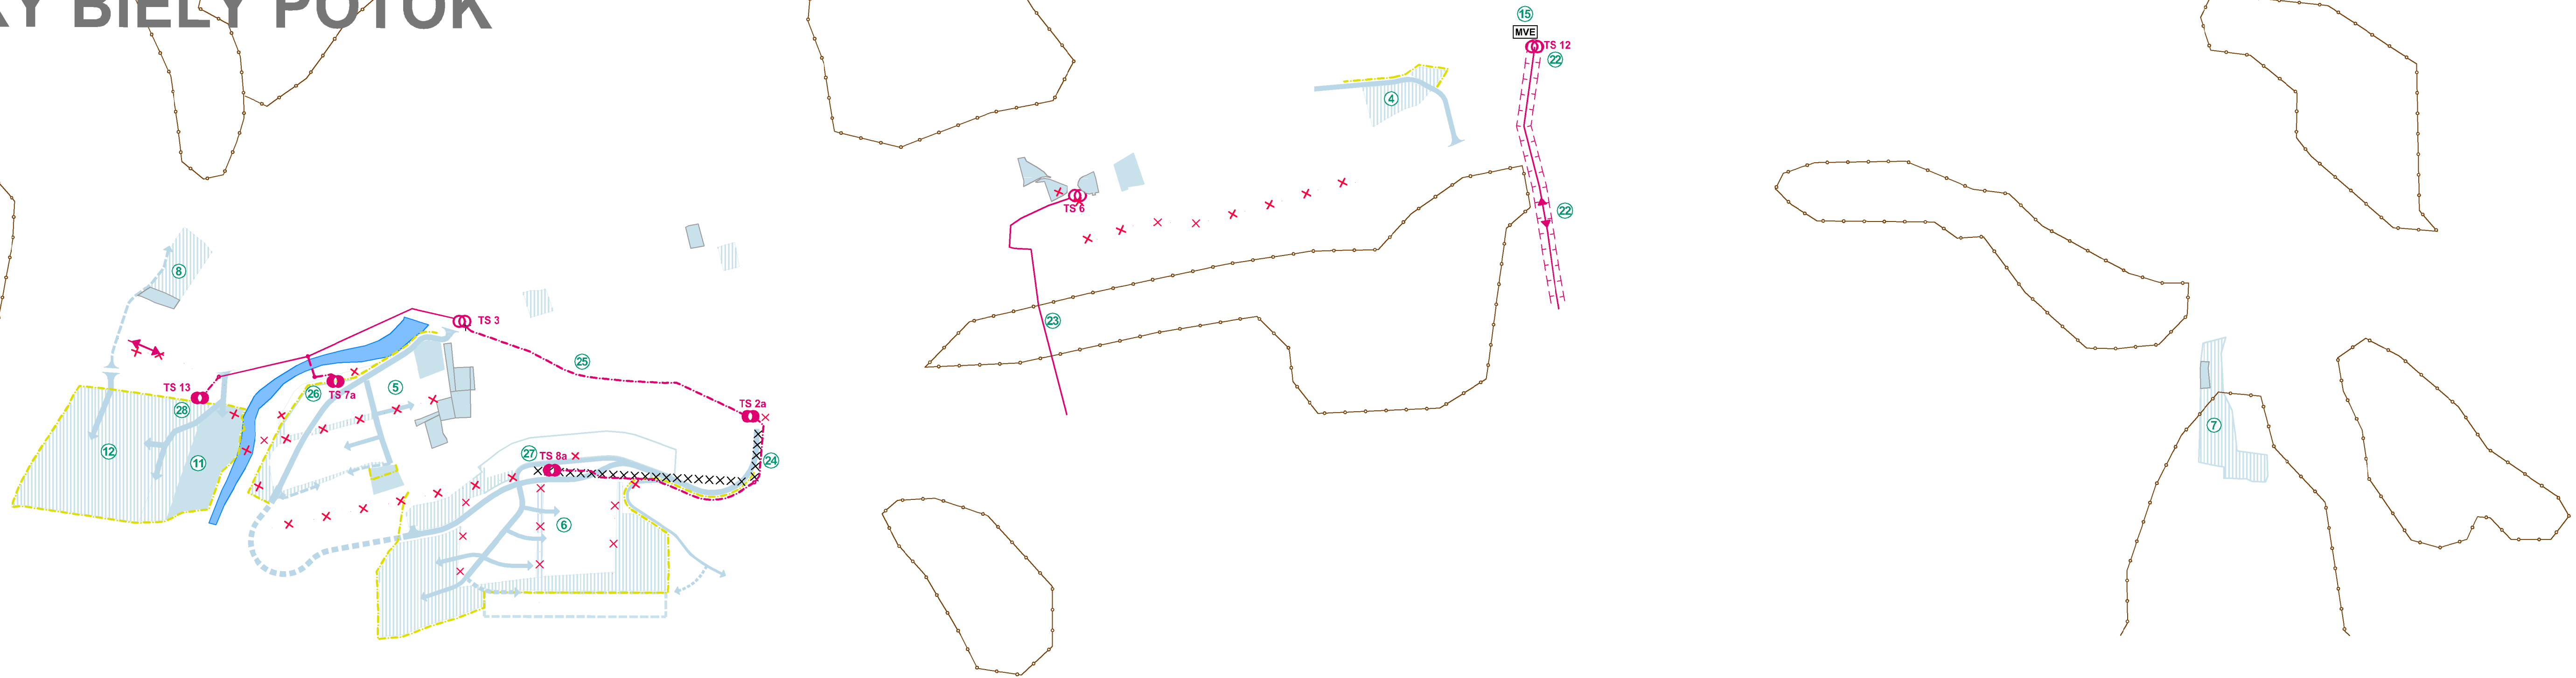

	HRANICA ZASTAV. ÚZEMIA (K 1.1.1990):
	NÁVRH ROZŠÍRENIA ZASTAV. ÚZEMIA OBCE
	ZASTAVANÉ PLOCHY
	TRANSFORMÁTOR 22/0,4 kV
	VN 22kV VEDENIE VZDUCHOM
	VN 22 kV KÁBEL ZEMNÝ
	OCHRANNÉ PÁSMO VN 22 kV VEDENIA
	ZRUŠENÉ VEDENIE
	MALÁ VODNÁ ELEKTRÁREŇ
	ZRUŠENIE STÁVAJUCEJ STOŽIAROVEJ A NAHRADENIE KIOSKOVOU TS DO 600 kVA
	VN 22 kV KÁBEL VZDUŠNÝ

STAV	NÁVRH	
		JAVY NA ZRUŠENIE, NEPLATNÉ ÚDAJE
		OZNAČENIE JAVOV A LOKALÍT RIEŠENÝCH V ZMENÁCH A DOPLNKOCH Č.1
		ZOSUVNÉ ÚZEMIA STABILIZOVANÉ / POTENCIÁLNE
		SKUTOČNÝ TVAR VODNÉHO TOKU V LOKALITE MLYNISKO

ATELIER AUTORIZOVANÉHO ARCHITEKTA PAVLA KROPITZA, AAA - KROPITZ, OSÍKOVÁ 19, 010 07 ŽILINA, TEL. FAX.: 041/7631622		
HIP: ING. ARCH. PAVEL KROPITZ	tel. fax: 041 / 763 1622	DÁTUM: 04/2018
URBANIZMUS: ING. ARCH. P. KROPITZ, ING. ARCH. M. KROPITZOVÁ	mobil: 0911 5963 93	
	mail: kropitz@aaa-kropitz.sk	
NÁZOV ÚLOHY: ÚZEMNÝ PLÁN OBCE ORAVSKÝ BIELY POTOK ZMENY A DOPLNKY Č. 1 - NÁVRH (§ 22)		Č. VÝKRESU: 6
NÁZOV VÝKRESU: NÁVRH VEREJNÉHO TECHNICKÉHO VYBAVENIA - ELEKTRICKÁ ENERGIA		MIERKA: 1: 5 000
OBJEDNÁVATEL: OBEC ORAVSKÝ BIELY POTOK, ZASTUPENÁ STAROSTOM Mgr. JÁNOM KAŠŠÁKOM		

VEREJNÉ TECHNICKÉ VYBAVENIE - silnoprád