


ZMENY A DOPLNKY Č. 1

ÚZEMNÝ PLÁN OBCE ORAVSKÝ BIELY POTOK

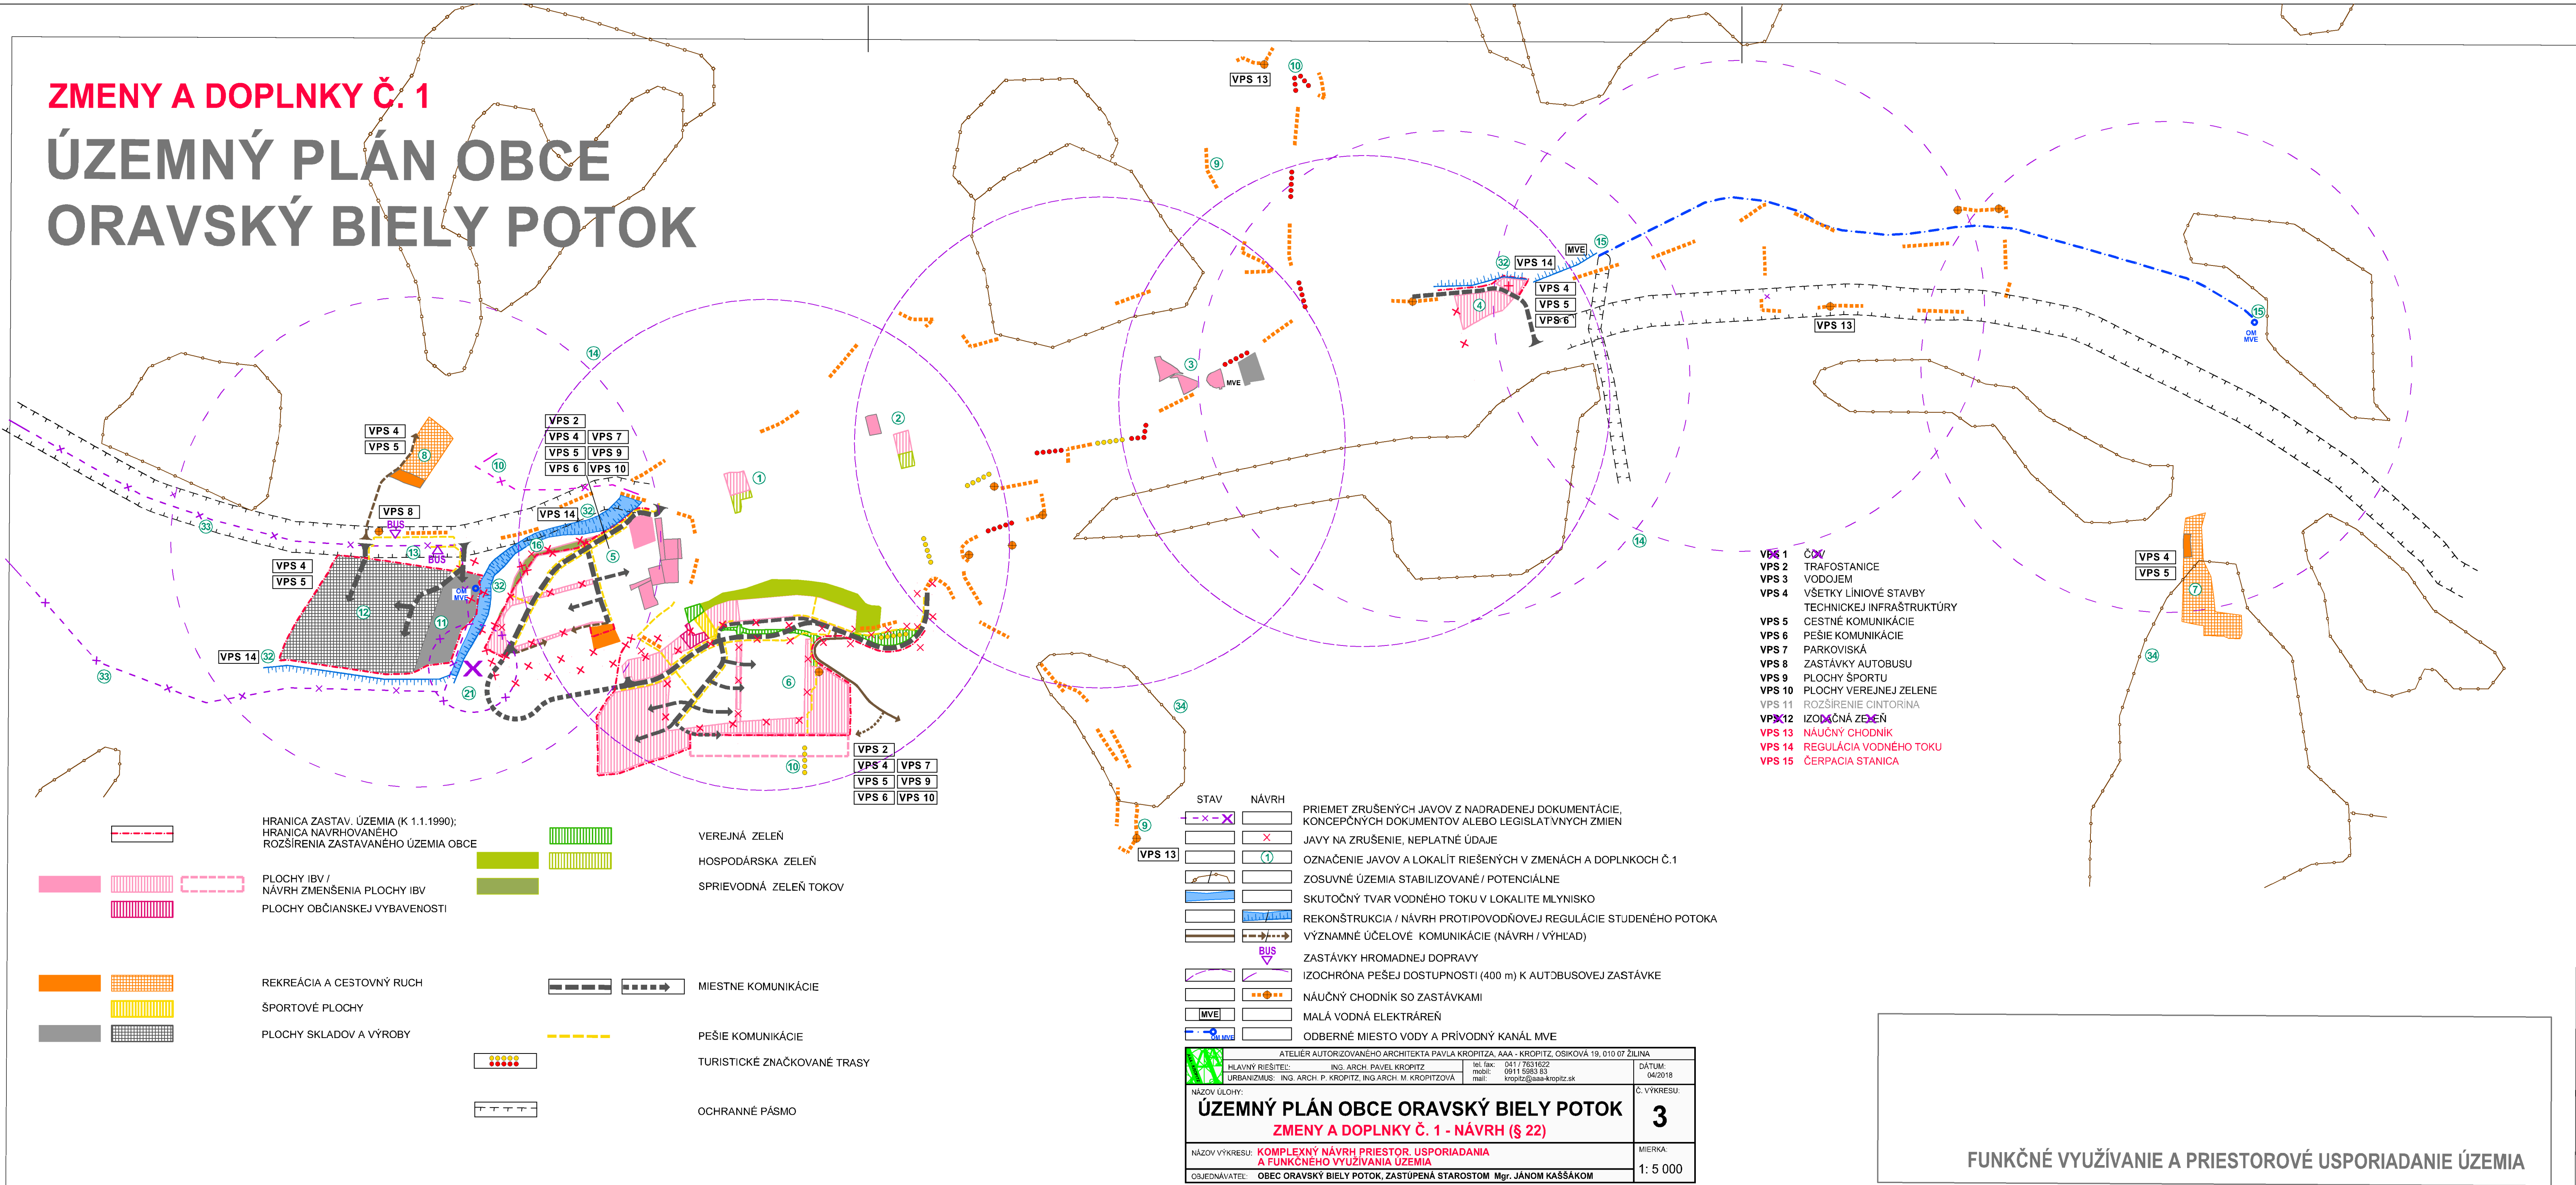

- VPS 1 ČOV
- VPS 2 TRAFOSTANICE
- VPS 3 VODOJEM
- VPS 4 VŠETKY LÍNOVÉ STAVBY
TECHNICKEJ INFRAŠTRUKTÚRY
- VPS 5 CESTNÉ KOMUNIKÁCIE
- VPS 6 PEŠIE KOMUNIKÁCIE
- VPS 7 PARKOVISKÁ
- VPS 8 ZASTÁVKY AUTOBUSU
- VPS 9 PLOCHY ŠPORTU
- VPS 10 PLOCHY VEREJNEJ ZELENĚ
- VPS 11 ROZŠÍRENIE CINTORÍNA
- VPS 12 IZODMČNÁ ZELENĚ
- VPS 13 NÁUČNÝ CHODNÍK
- VPS 14 REGULÁCIA VODNÉHO TOKU
- VPS 15 ČERPACIA STANICA

- HRANICA ZASTAV. ÚZEMIA (K 1.1.1990);
HRANICA NAVRHOVANÉHO
ROZŠÍRENIA ZASTAVANÉHO ÚZEMIA OBCE
- PLOCHY IBV /
NÁVRH ZMENŠENIA PLOCHY IBV
PLOCHY OBČIANSKEJ VYBAVENOSTI
- REKREÁCIA A CESTOVNÝ RUCH
- ŠPORTOVÉ PLOCHY
- PLOCHY SKLADOV A VÝROBY
- VEREJNÁ ZELENĚ
- HOSPODÁRSKA ZELENĚ
- SPRIEVODNÁ ZELENĚ TOKOV
- MIESTNE KOMUNIKÁCIE
- PEŠIE KOMUNIKÁCIE
- TURISTICKÉ ZNAČKOVANÉ TRASY
- OCHRANNÉ PÁSMO

- | STAV | NÁVRH | OPIS |
|-----------|-------|---|
| — x — x — | — | PRIEMET ZRUŠENÝCH JAVOV Z NADRADENEJ DOKUMENTÁCIE,
KONCEPČNÝCH DOKUMENTOV ALEBO LEGISLATIVNÝCH ZMIEN |
| — | x | JAVY NA ZRUŠENIE, NEPLATNÉ ÚDAJE |
| — | (1) | OZNAČENIE JAVOV A LOKALÍT RIEŠENÝCH V ZMENÁCH A DOPLNKOCH Č.1 |
| — | — | ZOSUVNÉ ÚZEMIA STABILIZOVANÉ / POTENCIÁLNE |
| — | — | SKUTOČNÝ TVAR VODNÉHO TOKU V LOKALITE MLYNSKO |
| — | — | REKONŠTRUKCIA / NÁVRH PROTIPOVODŇOVEJ REGULÁCIE STUDENÉHO POTOKA |
| — | — | VÝZNAMNÉ ÚČELOVÉ KOMUNIKÁCIE (NÁVRH / VÝHLAD) |
| — | — | ZASTÁVKY HROMADNEJ DOPRAVY |
| — | — | IZOCHRÓNA PEŠEJ DOSTUPNOSTI (400 m) K AUTOBUSOVEJ ZASTÁVKE |
| — | — | NÁUČNÝ CHODNÍK SO ZASTÁVKAMI |
| — | — | MALÁ VODNÁ ELEKTÁREŇ |
| — | — | ODBERNÉ MIESTO VODY A PRÍVODNÝ KANÁL MVE |

ATELIÉR AUTORIZOVANÉHO ARCHITEKTA PAVLA KROPITZA, AAA - KROPITZ, OSIKOVÁ 19, 010 07 ŽILINA	
HLAVNÝ RIEŠITEL: ING. ARCH. PAVEL KROPITZ	tel. fax: 0411 7631622
URBANIZMUS: ING. ARCH. P. KROPITZ, ING. ARCH. M. KROPITZOVÁ	mob: 0911 5983 83
	mail: kropitz@aaa-kropitz.sk
NÁZOV ÚLOHY:	DÁTUM: 04/2018
ÚZEMNÝ PLÁN OBCE ORAVSKÝ BIELY POTOK	C. VÝKRESU: 3
ZMENY A DOPLNKY Č. 1 - NÁVRH (§ 22)	MIERKA: 1:5 000
NÁZOV VÝKRESU: KOMPLEXNÝ NÁVRH PRIESTOR. USPORIADANIA A FUNKČNEHO VYUŽÍVANIA ÚZEMIA	
OBJEDNÁVATEL: OBEC ORAVSKÝ BIELY POTOK, ZASTÚPENÁ STAROSTOM Mgr. JÁNOM KAŠŠÁKOM	

FUNKČNÉ VYUŽÍVANIE A PRIESTOROVÉ USPORIADANIE ÚZEMIA