



ZMENY A DOPLNKY Č. 1

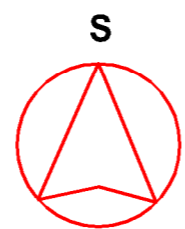

ORAVSKÝ BIELY POTOK ÚZEMNÝ PLÁN OBCE

KOMPLEXNÝ VÝKRES FUNKČNÉHO VYUŽÍVANIA A PRIESTOROVÉHO USPORIADANIA ÚZEMIA

ATELIÉR AUTORIZOVANÉHO ARCHITEKTA PAVLA KRÓPITZA, A.A. - KRÓPITZ, OSÍKOVÁ 19, 010 07 ŽILINA		tel. fax: 041 7831922	datum: 04/2018
HLAVNÝ RIEŠITEĽ: ING. ARCH. PAVEL KRÓPITZ	tel. fax: 041 7831922	mob: 0911 5863 83	
URBANIZÁCIUS: ING. ARCH. P. KRÓPITZ, ING. ARCH. M. KRÓPITZOVÁ	mob: 0911 5863 83	krp@p@pavla-kropitz.sk	
NÁZOV ÚLOHY: ÚZEMNÝ PLÁN OBCE ORAVSKÝ BIELY POTOK		C. VÝKRESU: 2	
ZMENY A DOPLNKY Č. 1 - NÁVRH (§ 22)		MIERKA: 1:10 000	
NÁZOV VÝKRESU: KOMPLEXNÝ NÁVRH PRIESTOROVÉHO USPORIADANIA A FUNKČNÉHO VYUŽÍVANIA KATASTRÁLNEHO ÚZEMIA OBCE			
OBJEDNÁVATEĽ: OBEC ORAVSKÝ BIELY POTOK, ZASTÚPENÁ STAROSTOM Mgr. JÁNOM KAŠŠAKOM			

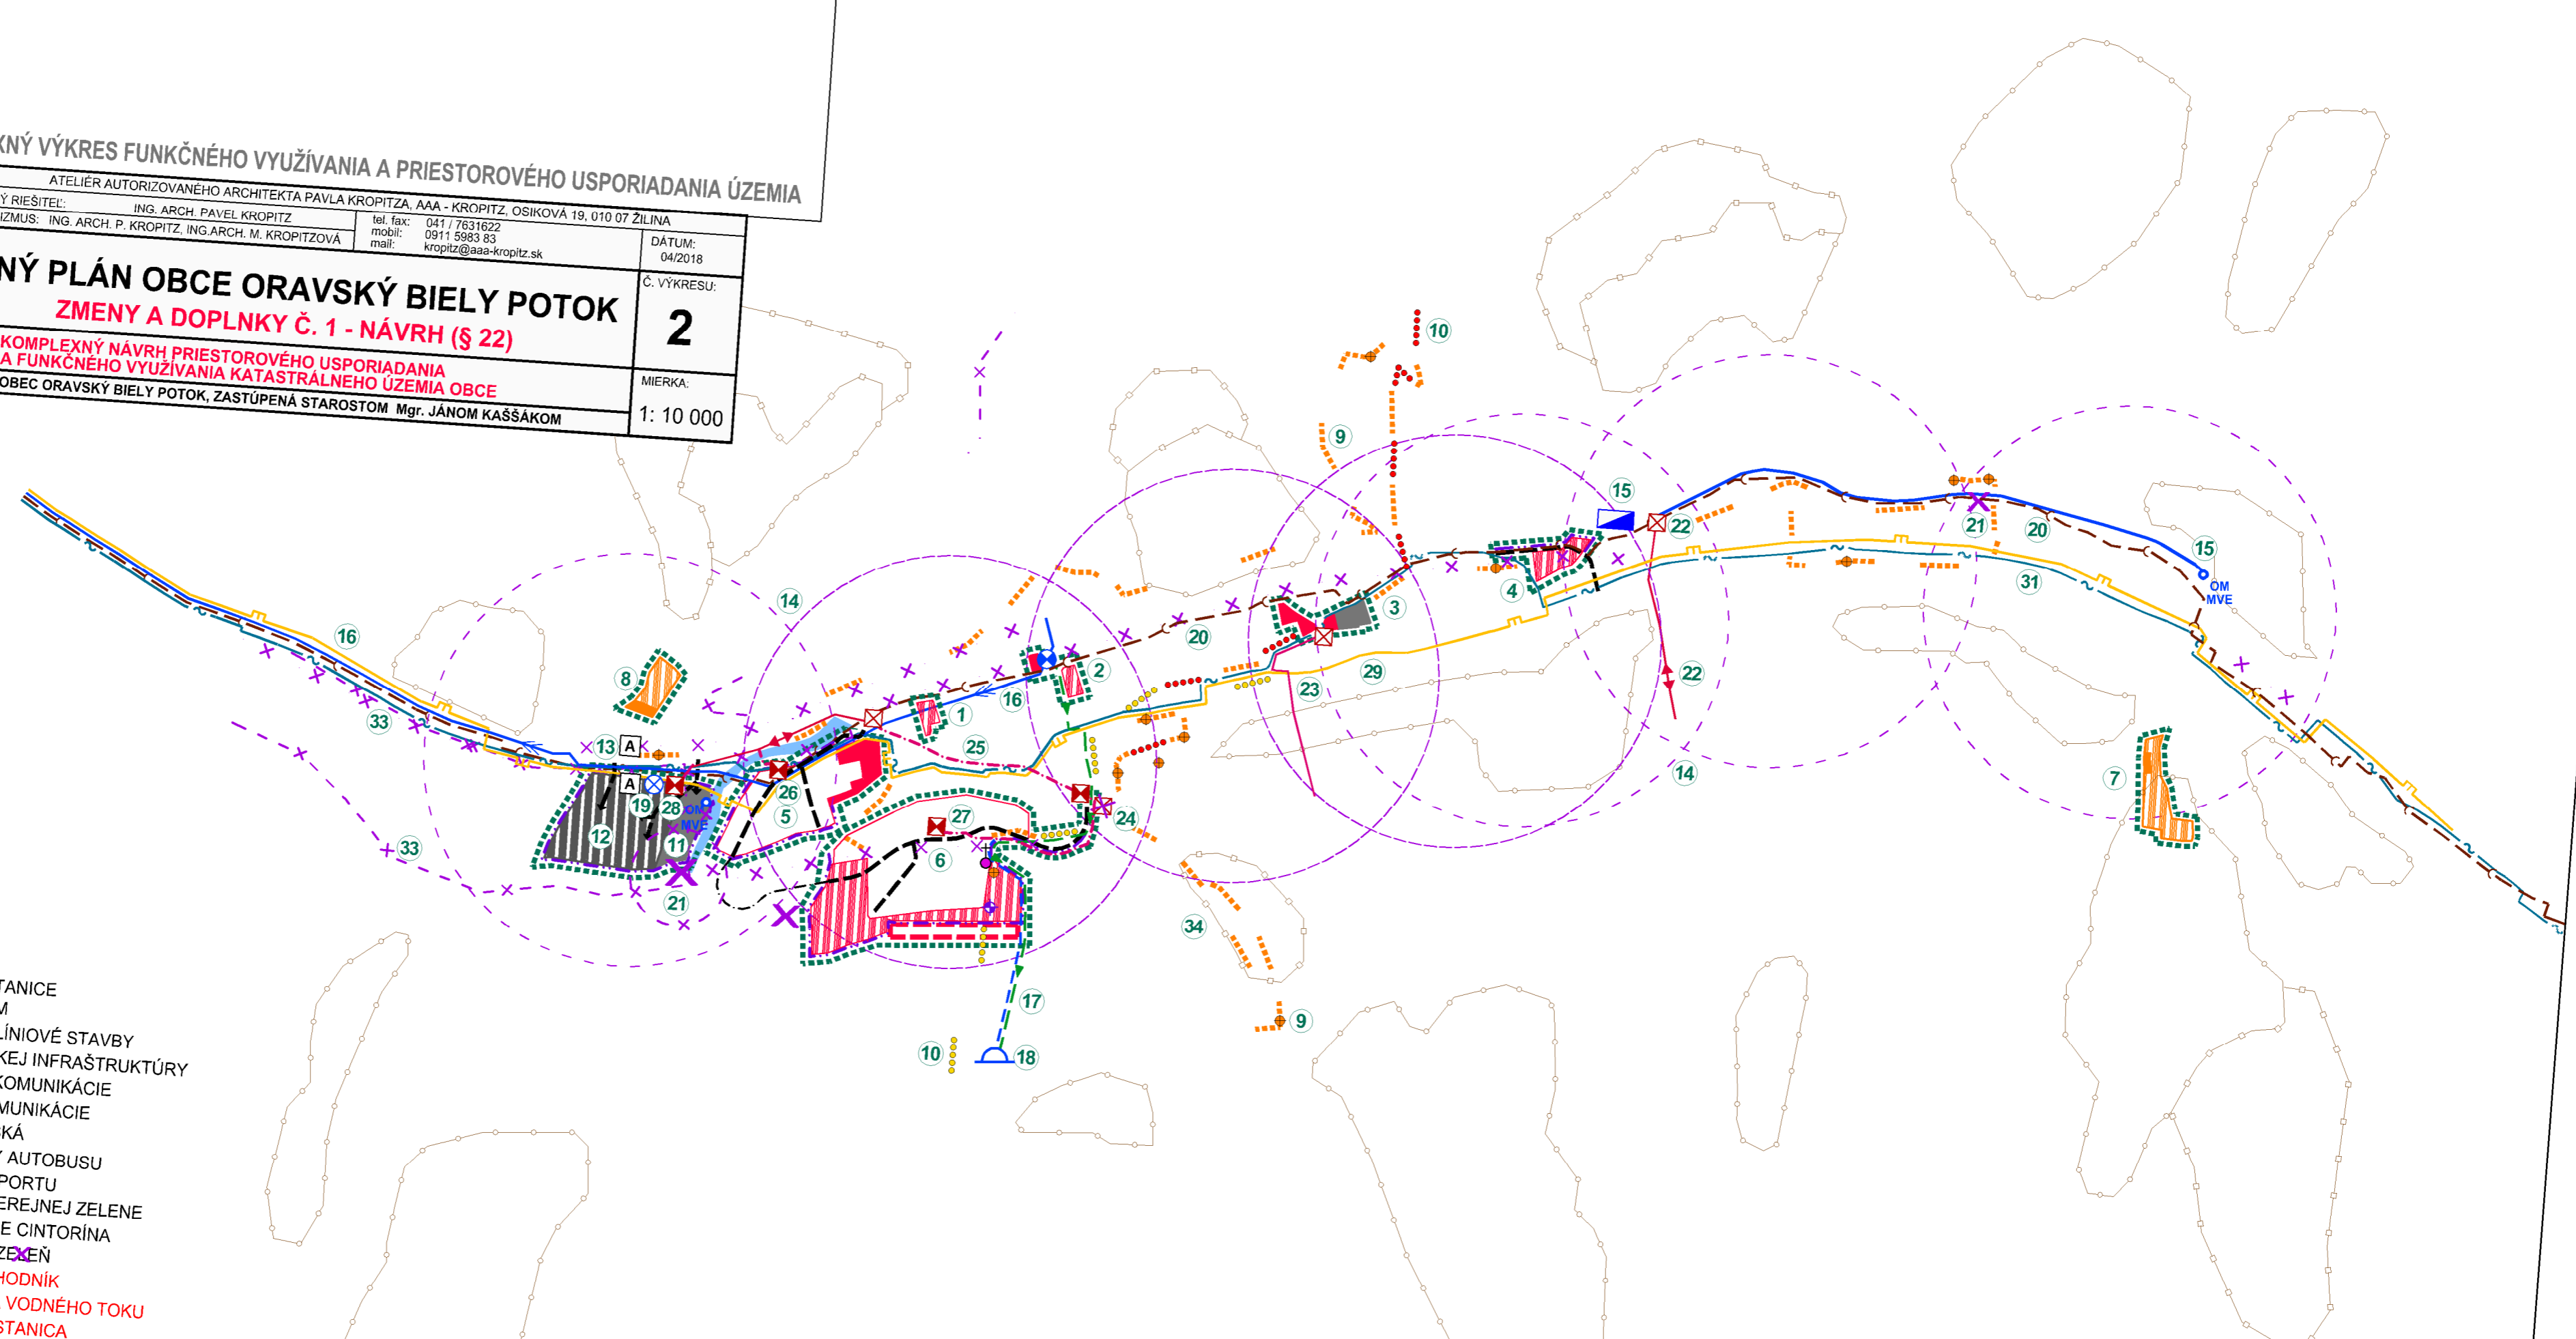

- VPS 1 ČIŽIV
- VPS 2 TRAFOSTANICE
- VPS 3 VODOJEM
- VPS 4 VŠETKY LÍNOVÉ STAVBY TECHNICKEJ INFRAŠTRUKTÚRY
- VPS 5 CESTNÉ KOMUNIKÁCIE
- VPS 6 PEŠIE KOMUNIKÁCIE
- VPS 7 PARKOVISKÁ
- VPS 8 ZASTÁVKY AUTOBUSU
- VPS 9 PLOCHY ŠPORTU
- VPS 10 PLOCHY VEREJNEJ ZELENE
- VPS 11 ROZŠÍRENIE CINTORÍNA
- VPS 12 IZOMÄČNÁ ZELEN
- VPS 13 NAUČNÝ CHODNÍK
- VPS 14 REGULÁCIA VODNÉHO TOKU
- VPS 15 ČERPACIA STANICA

ZMENAMI A DOPLNKAMI Č. 1 SA RUŠI POVINNOSŤ OBSTARÁŤ ÚZEMNÝ PLÁN ZÓNY PRE ČASŤ OBCE OZNAČENÚ U1

HRANICA ZASTAV. ÚZEMIA (K 1, 1.1990);
NÁVRH ROZŠÍRENIA ZASTAV. ÚZEMIA OBCE

- OBYTNÉ PLOCHY
- PLOCHY REKREÁCIE A CR
- PLOCHY VÝROBY A SKLADOV

VPS 5 OBSLUŽNÉ KOMUNIKÁCIE

VPS 8 ZASTÁVKY AUTOBUSU
S IZOCHRŇNOU DOSTUPNOSTI 400 M
TURISTICKÉ ZNAČKOVANÉ TRASY

VPS 4 TRANZITNÝ STL PLYNOVOD PODĽA PODKLADOV SPP
OP. JE 4 OD OSI POTRUBIA MMO ZASTAVENÉHO ÚZEMIA 1 M V ZASTAVANOM ÚZEMÍ OBCE

VPS 4 VEDENIE VYSOKÉHO NAPÄTIA 22 KV
OP. JE 10 M OD VZDUŠNÉHO VEDENIA

VPS 2 TRAFOSTANICA
OP. JE 10 M OD STLPOVEJ / STOŽAROVEJ TRANSFORMOVNE

MALÁ VODNÁ ELEKTRÁREŇ

VPS 4 DIAĽKOVÝ PRIVÁDZAČ VODY PODĽA PODKLADOV OVS
OP. JE 1,5 M OD VONKAŠIEHO OBRYSU POTRUBIA

VPS 4 MIESTNY PRIVÁDZAČ VODY
OP. JE 1,5 M OD VONKAŠIEHO OBRYSU POTRUBIA

VPS 3 PRAMEŇ, VODOJEM

KRÍŽE A KAPĽNKY V KRAJINE

STAV	NÁVRH

PRIEMET ZRUŠENÝCH JAVOV Z NADRADENEJ DOKUMENTÁCIE, KONCEPČNÝCH DOKUMENTOV ALEBO LEGISLATÍVNYCH ZMIEN

JAVY NA ZRUŠENIE, NEPLATNÉ ÚDAJE
HRANICA A OZNAČENIE JAVOV A LOKALIT
RIEŠENÝCH V ZMENÁCH A DOPLNKOCH Č. 1

ZOSUVNÉ ÚZEMIA STABILIZOVANÉ / POTENCIÁLNE

VPS 4 VN 22 KV KÁBEL
ZRUŠENIE STÁVAJÚCEJ STOŽAROVEJ TRAFOSTANICE
A NAHRADENIE ZA KIOSKOVÚ DO 600 KVA

VPS 2 ODBERNÉ MIESTO VODY A PRIVODNÝ KANÁL MVE

VPS 14 ČERPACIA STANICA

VPS 4 VÝTLAČNÉ VODOVODNÉ POTRUBIE

VPS 4 HLAVNÝ KANALIZAČNÝ ZBERAČ

VPS 4 DIAĽKOVÝ OPTICKÝ KÁBEL

TELEKOMUNIKAČNÝ VYKRYVÁČ

VPS 13 NAUČNÝ CHODNÍK SO ZASTÁVKAMI