ZMENY A DOPLNKY Č. 1

ÚZEMNÝ PLÁN OBCE ORAVSKÝ BIELY POTOK

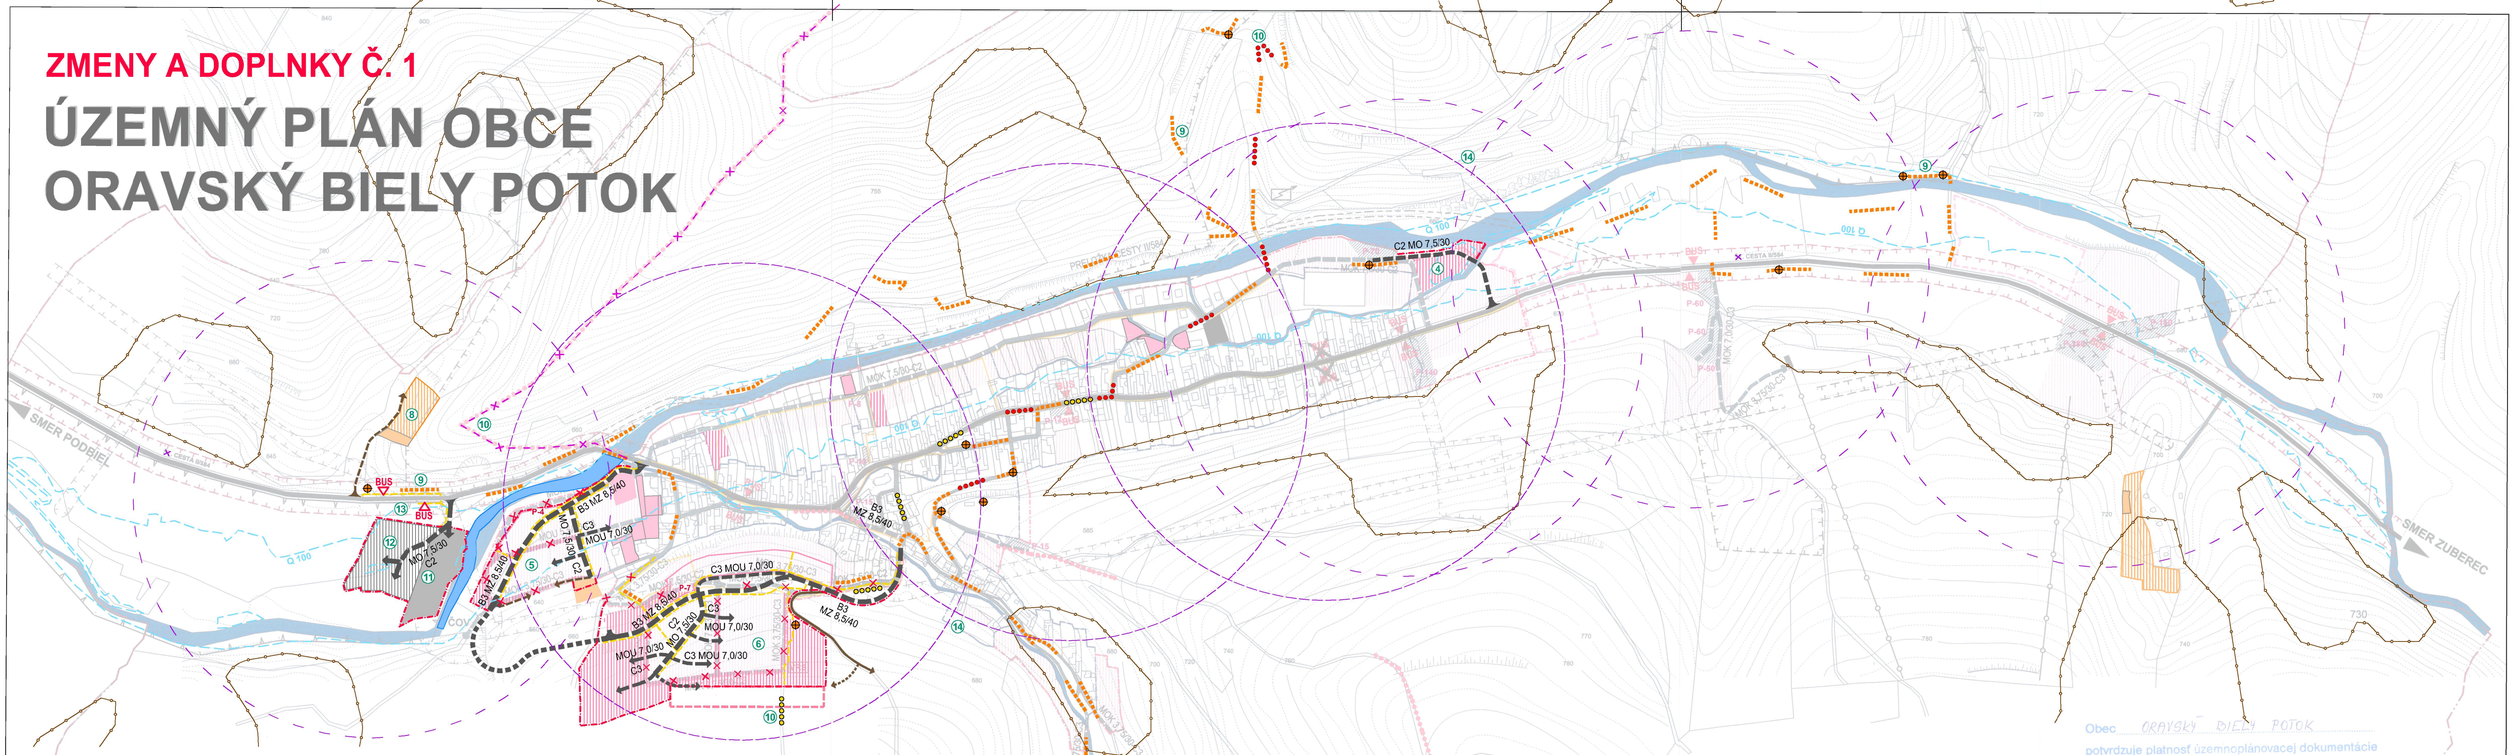

LEGENDA:

STAV	NÁVRH	VÝHĽAD	
			- HRANICE KATASTRA
			HRANICA ZASTAV. ÚZEMIA (K 1.1.1990); NÁVRH: ROZŠÍRENIA ZASTAV. ÚZEMIA OBCE
			- ŠT. NA CESTA II. TRIEDY (funkčná tr. B2)
			MIESTNE KOMUNIKÁCIE (funkčná tr.: B3, C2, C3)
			OBRATISKO
			PEŠIE KOMUNIKÁCIE
			TURISTICKÉ ZNAČKOVANÉ TRASY
P-7	P-7		PARKOVISKÁ
			- OCHRANNÉ PÁSMO CESTY II/584
			- CHRÁNENÉ LOŽISKOVÉ ÚZEMIE
			VÝZNAMNÉ ÚČELOVÉ KOMUNIKÁCIE

STAV	NÁVRH	VÝHĽAD	
			- ZASTAVANÉ PLOCHY
BUS	BUS		ZASTÁVKY HROMADNEJ DOPRAVY
			- ZRUŠENÁ ZASTÁVKA
			- LYŽIARSKE DOPRAVNÉ ZARIADENIA
			PLOCHY BÝVANIA, OBČIANSKEJ VYBAVENOSTI A ŠPORTU
			PLOCHY ICHR
			PLOCHY VÝROBY A SKLADOV

STAV	NÁVRH	
		PRIEMET ZRUŠENÝCH JAVOV Z NADRADENEJ DOKUMENTÁCIE, KONCEPČNÝCH DOKUMENTOV ALEBO LEGISLATÍVNYCH ZMIEN
		JAVY NA ZRUŠENIE, NEPLATNÉ ÚDAJE
	5	OZNAČENIE JAVOV A LOKALÍT RIEŠENÝCH V ZMENÁCH A DOPLNKOCH Č.1
		ZOSUVNÉ ÚZEMIA STABILIZOVANÉ / POTENCIÁLNE
		SKUTOČNÝ TVAR VODNÉHO TOKU V LOKALITE MLYNISKO
		IZOCHRÓNA PEŠEJ DOSTUPNOSTI (400 m) K AUTOBUSOVEJ ZASTÁVKE
		NÁUČNÝ CHODNÍK SO ZASTÁVKAMI
Q 100		ZÁPLAVOVÁ ČIARA Q 100 (PODĽA WEB STRÁNKY SVP, š.p. B. ŠTIAVNICA)

Obec ORAVSKÝ BIELY POTOK potvrdzuje platnosť územnoplánovacej dokumentácie v zmysle uznesenia obecného zastupiteľstva č. 8/2006 zo dňa 31. 10. 2006
starosta ING. PETER KAMAN podpis a pečiatka

S

0 100 200 300 m

Slovenská republika Obec Oravský Biely Potok

ATELIÉR AUTORIZOVANÉHO ARCHITEKTA PAVLA KROPITZA, AAA - KROPITZ, OSIKOVÁ 19, 010 01 ŽILINA, TEL. FAX.: 041/7631622	
HIP: ING. ARCH. PAVEL KROPITZ	DÁTUM: 08/2018
URBANIZMUS: ING. ARCH. P. KROPITZ, ING.ARCH. M. KROPITZOVÁ	
NÁZOV ÚLOHY: **ÚZEMNÝ PLÁN OBCE ORAVSKÝ BIELY POTOK** ZMENY A DOPLNKY Č. 1 - ČISTOPIS	Č. VÝKRESU: **5**
NÁZOV VÝKRESU: NÁVRH VEREJNÉHO DOPRAVNÉHO VYBAVENIA	MIERKA: 1: 5 000
OBJEDNÁVATEĽ: OBEC ORAVSKÝ BIELY POTOK, ZASTÚPENÁ STAROSTOM Mgr. JÁNOM KAŠŠÁKOM	

Paré č. 3	Objednávateľ: OBEC ORAVSKÝ BIELY POTOK
Dátum: 01.06 výkres č. 5	Zhotoviteľ: ATELIER C, L. HRÁDOK Hlavný riešiteľ: Ing. arch. Vlasta Cukorová Zodp. riešiteľ: Ing. Imrich Bekeč
Mierka: 1 : 5000	**VEREJNÉ DOPRAVNÉ VYBAVENIE**

Ing. arch. Vlasta ČUKOROVÁ autorizovaný architekt 0444 AA