


ZMENY A DOPLNKY Č. 1

ÚZEMNÝ PLÁN OBCE ORAVSKÝ BIELY POTOK

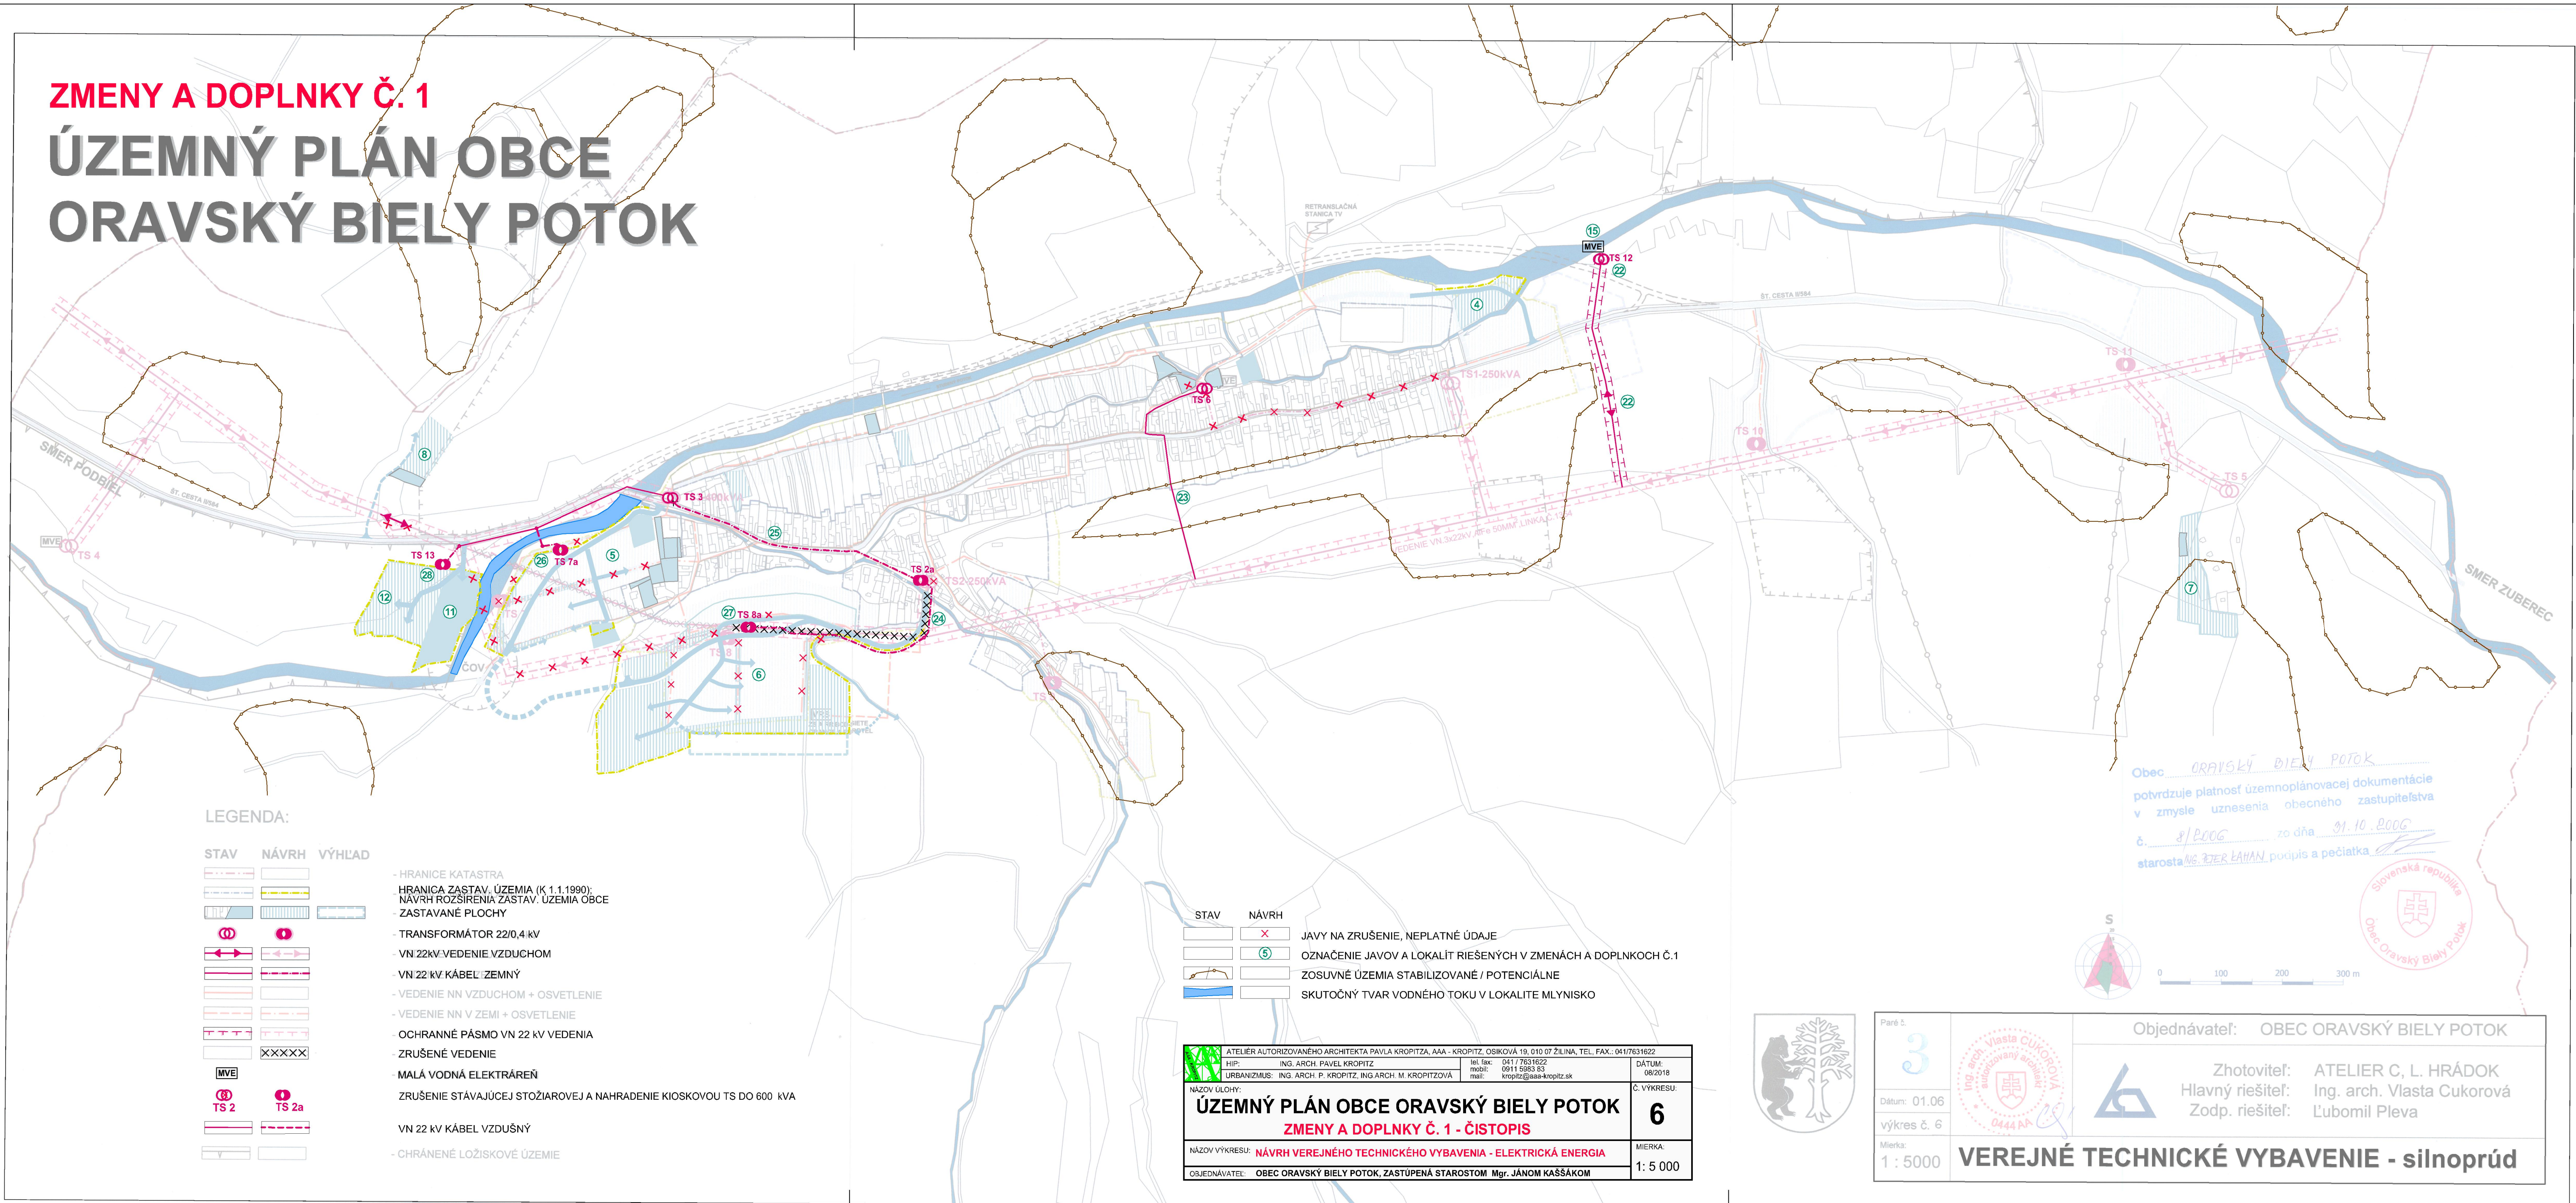

LEGENDA:

STAV	NÁVRH	VÝHLAD


- HRANICE KATASTRA
- HRANICA ZASTAV. ÚZEMIA (K 1.1.1990)
- NÁVRH ROZŠÍRENIA ZASTAV. ÚZEMIA OBCE
- ZASTAVANÉ PLOCHY
- TRANSFORMÁTOR 22/0,4 kV
- VN 22kV VEDENIE VZDUCHOM
- VN 22 kV KÁBEL V ZEMNÝ
- VEDENIE NN VZDUCHOM + OSVETLENIE
- VEDENIE NN V ZEMI + OSVETLENIE
- OCHRANNÉ PÁSMO VN 22 kV VEDENIA
- ZRUŠENÉ VEDENIE
- MALÁ VODNÁ ELEKTRÁREŇ
- ZRUŠENIE STÁVAJUCEJ STOŽIAROVEJ A NAHRADENIE KIOSKOVOU TS DO 600 kVA
- VN 22 kV KÁBEL VZDUŠNÝ
- CHRÁNENÉ LOŽISKOVÉ ÚZEMIE

STAV	NÁVRH

- JAVY NA ZRUŠENIE, NEPLATNÉ ÚDAJE
- OZNAČENIE JAVOV A LOKALÍT RIEŠENÝCH V ZMENÁCH A DOPLNKOCH Č.1
- ZOSUVNÉ ÚZEMIA STABILIZOVANÉ / POTENCIÁLNE
- SKUTOČNÝ TVAR VODNÉHO TOKU V LOKALITE MLYNSKO

ATELIER AUTORIZOVANÉHO ARCHITEKTA PAVLA KROPITZA, AAA - KROPITZ, OSÍKOVÁ 19, 010 07 ŽILINA, TEL. FAX.: 041/7631622	
HIP: ING. ARCH. PAVEL KROPITZ	tel. fax: 041/7631622
URBANIZMUS: ING. ARCH. P. KROPITZ, ING. ARCH. M. KROPITZOVÁ	mob. 0911 5983 63
	mail: kropitz@pava-kropitz.sk
NÁZOV ÚLOHY:	DÁTUM: 08/2018
ÚZEMNÝ PLÁN OBCE ORAVSKÝ BIELY POTOK	Č. VÝKRESU: 6
ZMENY A DOPLNKY Č. 1 - ČISTOPIS	
NÁZOV VÝKRESU: NÁVRH VEREJNÉHO TECHNICKÉHO VYBAVENIA - ELEKTRICKÁ ENERGIA	MIERKA: 1:5 000
OBJEDNÁVATEL: OBEC ORAVSKÝ BIELY POTOK, ZASTÚPENÁ STAROSTOM Mgr. JÁNOM KAŠŠÁKOM	

Obec ORAVSKÝ BIELY POTOK
potvrzuje platnosť územnoplánovacej dokumentácie
v zmysle uznesenia obecného zastupiteľstva
č. 8/2006 zo dňa 31.10.2006
starosta Ing. Peter Lahán podpis a pečiatka

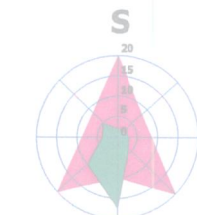

0 100 200 300 m



Paré č. 3	Objednávateľ: OBEC ORAVSKÝ BIELY POTOK
Dátum: 01.06	Zhotoviteľ: ATELIER C, L. HRÁDOK
výkres č. 6	Hlavný riešiteľ: Ing. arch. Vlasta Cukorová
Mierka: 1:5000	Zodp. riešiteľ: Ľubomír Pleva
	VEREJNÉ TECHNICKÉ VYBAVENIE - silnoprúd