



ÚZEMNÝ PLÁN OBCE ORAVSKÝ BIELY POTOK

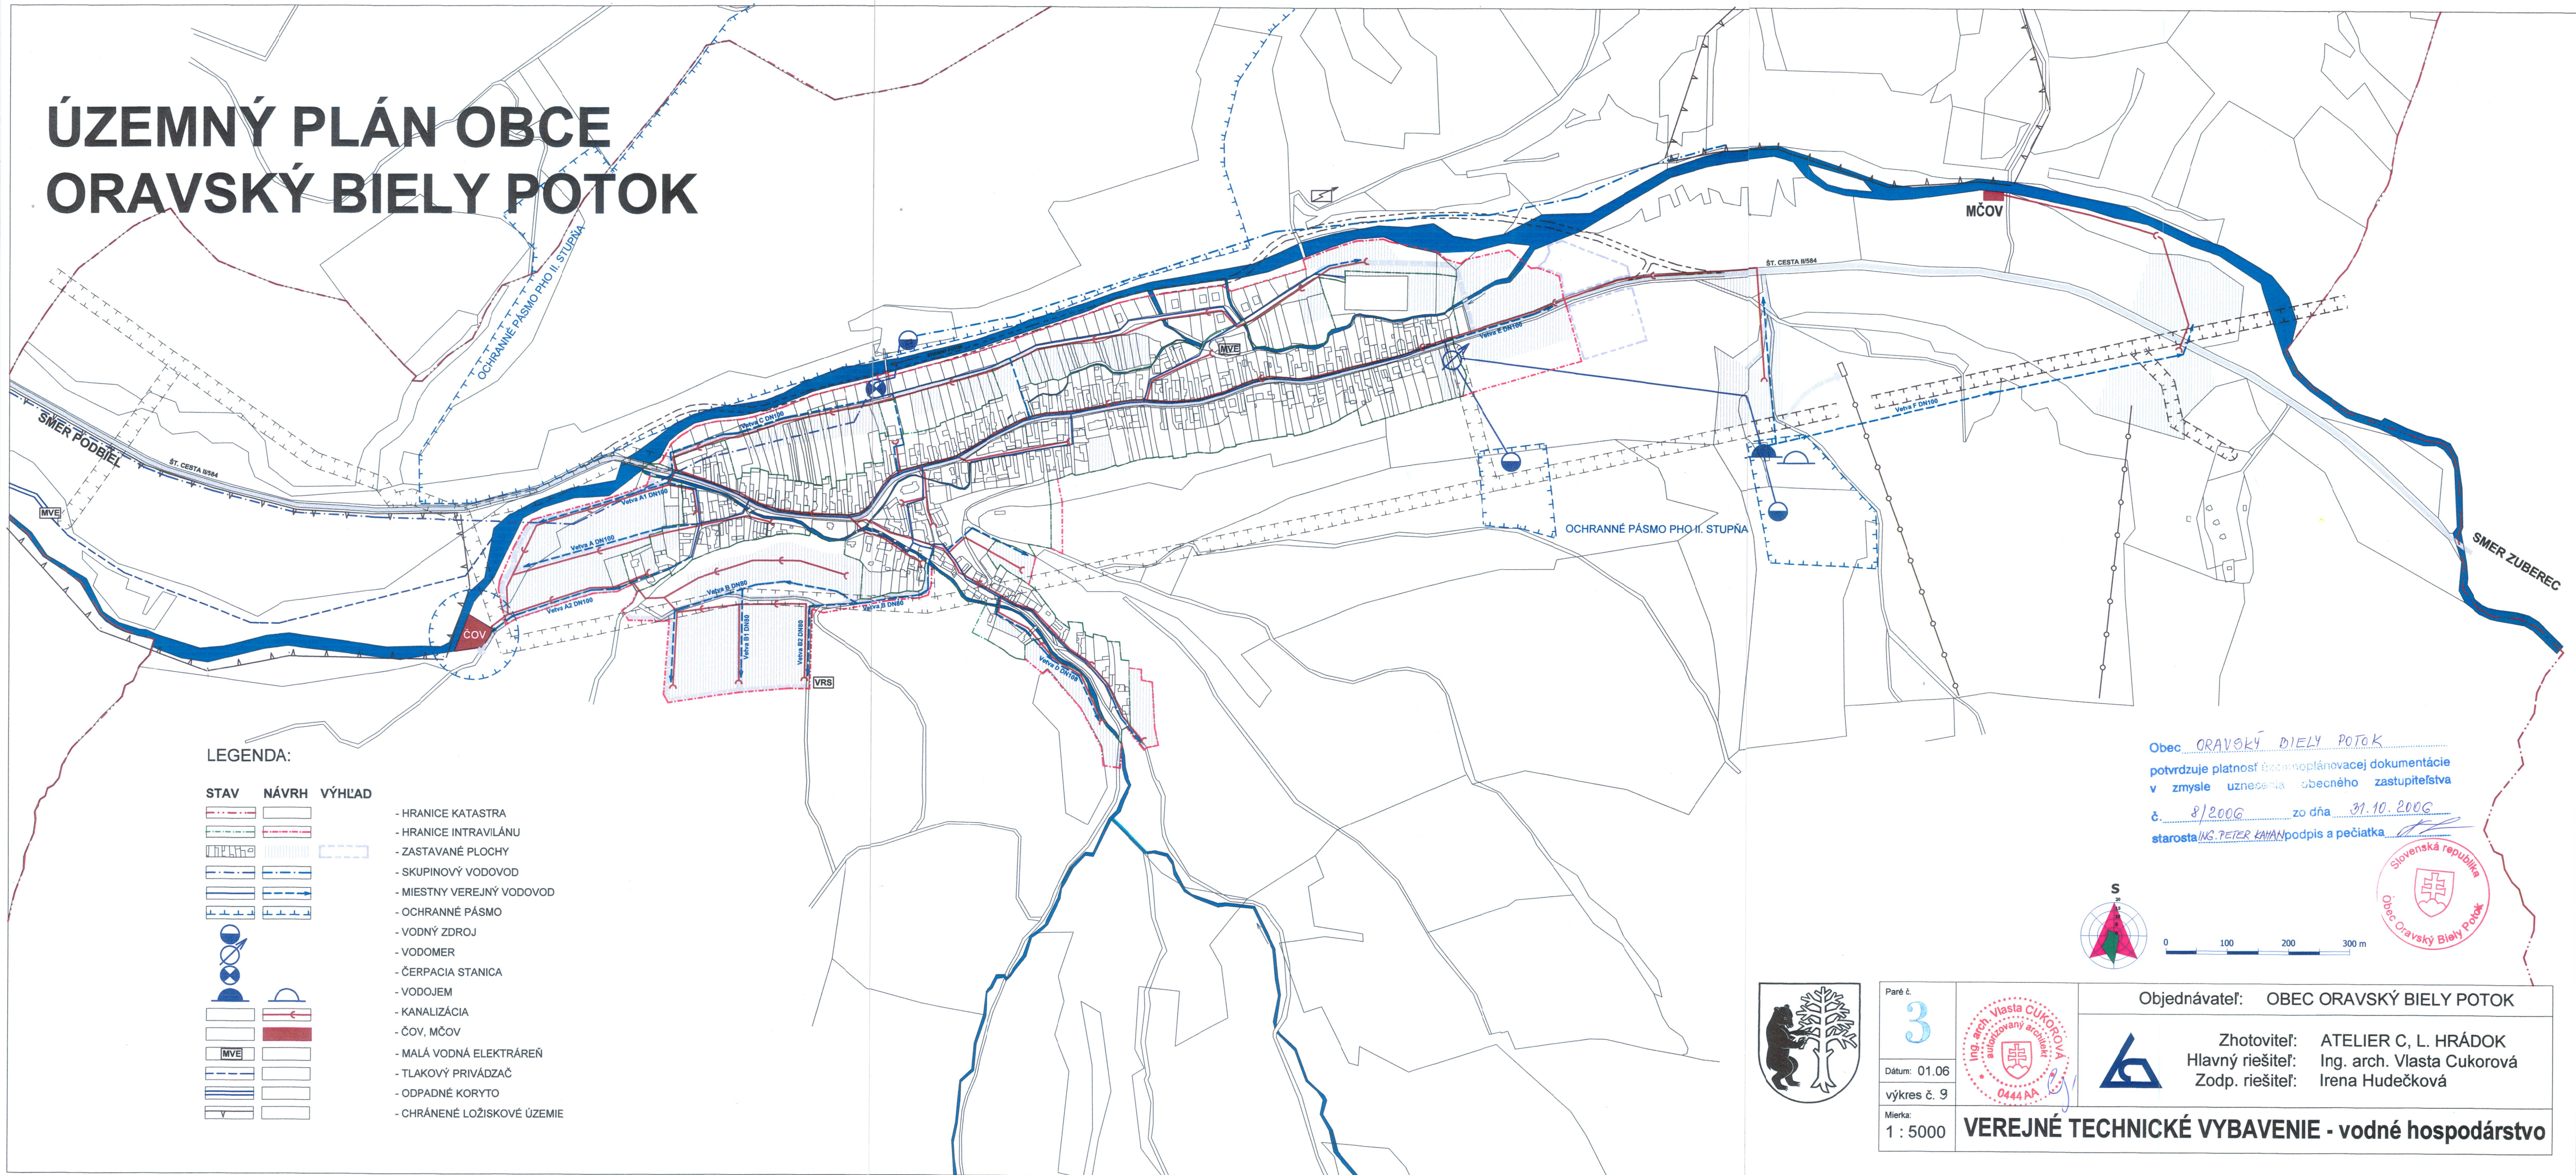

LEGENDA:

STAV	NÁVRH	VÝHLAD	
			- HRANICE KATASTRA
			- HRANICE INTRAVILÁNU
			- ZASTAVANÉ PLOCHY
			- SKUPINOVÝ VODOVOD
			- MIESTNY VEREJNÝ VODOVOD
			- OCHRANNÉ PÁSMA
			- VODNÝ ZDROJ
			- VODOMER
			- ČERPACIA STANICA
			- VODOJEM
			- KANALIZÁCIA
			- ČOV, MČOV
			- MALÁ VODNÁ ELEKTRÁREŇ
			- TLAKOVÝ PRIVÁDZAČ
			- ODPADNÉ KORYTO
			- CHRÁNENÉ LOŽISKOVÉ ÚZEMIE

Obec ORAVSKÝ BIELY POTOK
 potvrdzuje platnosť územnoplánovacej dokumentácie
 v zmysle uznesenia obecného zastupiteľstva
 č. 8/2006 zo dňa 31.10.2006
 starosta ING. PETER KAHAN podpis a pečiatka

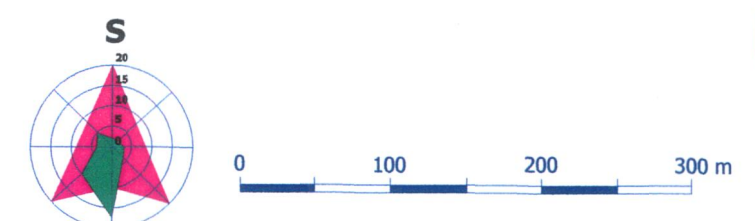

Paré č. 3		Objednávateľ: OBEC ORAVSKÝ BIELY POTOK
Dátum: 01.06		Zhotoviteľ: ATELIER C, L. HRÁDOK
výkres č. 9		Hlavný riešiteľ: Ing. arch. Vlasta Cukorová
Mierka: 1 : 5000		Zodp. riešiteľ: Irena Hudečková
VEREJNÉ TECHNICKÉ VYBAVENIE - vodné hospodárstvo		