


ZMENY A DOPLNKY Č. 1

ÚZEMNÝ PLÁN OBCE ORAVSKÝ BIELY POTOK

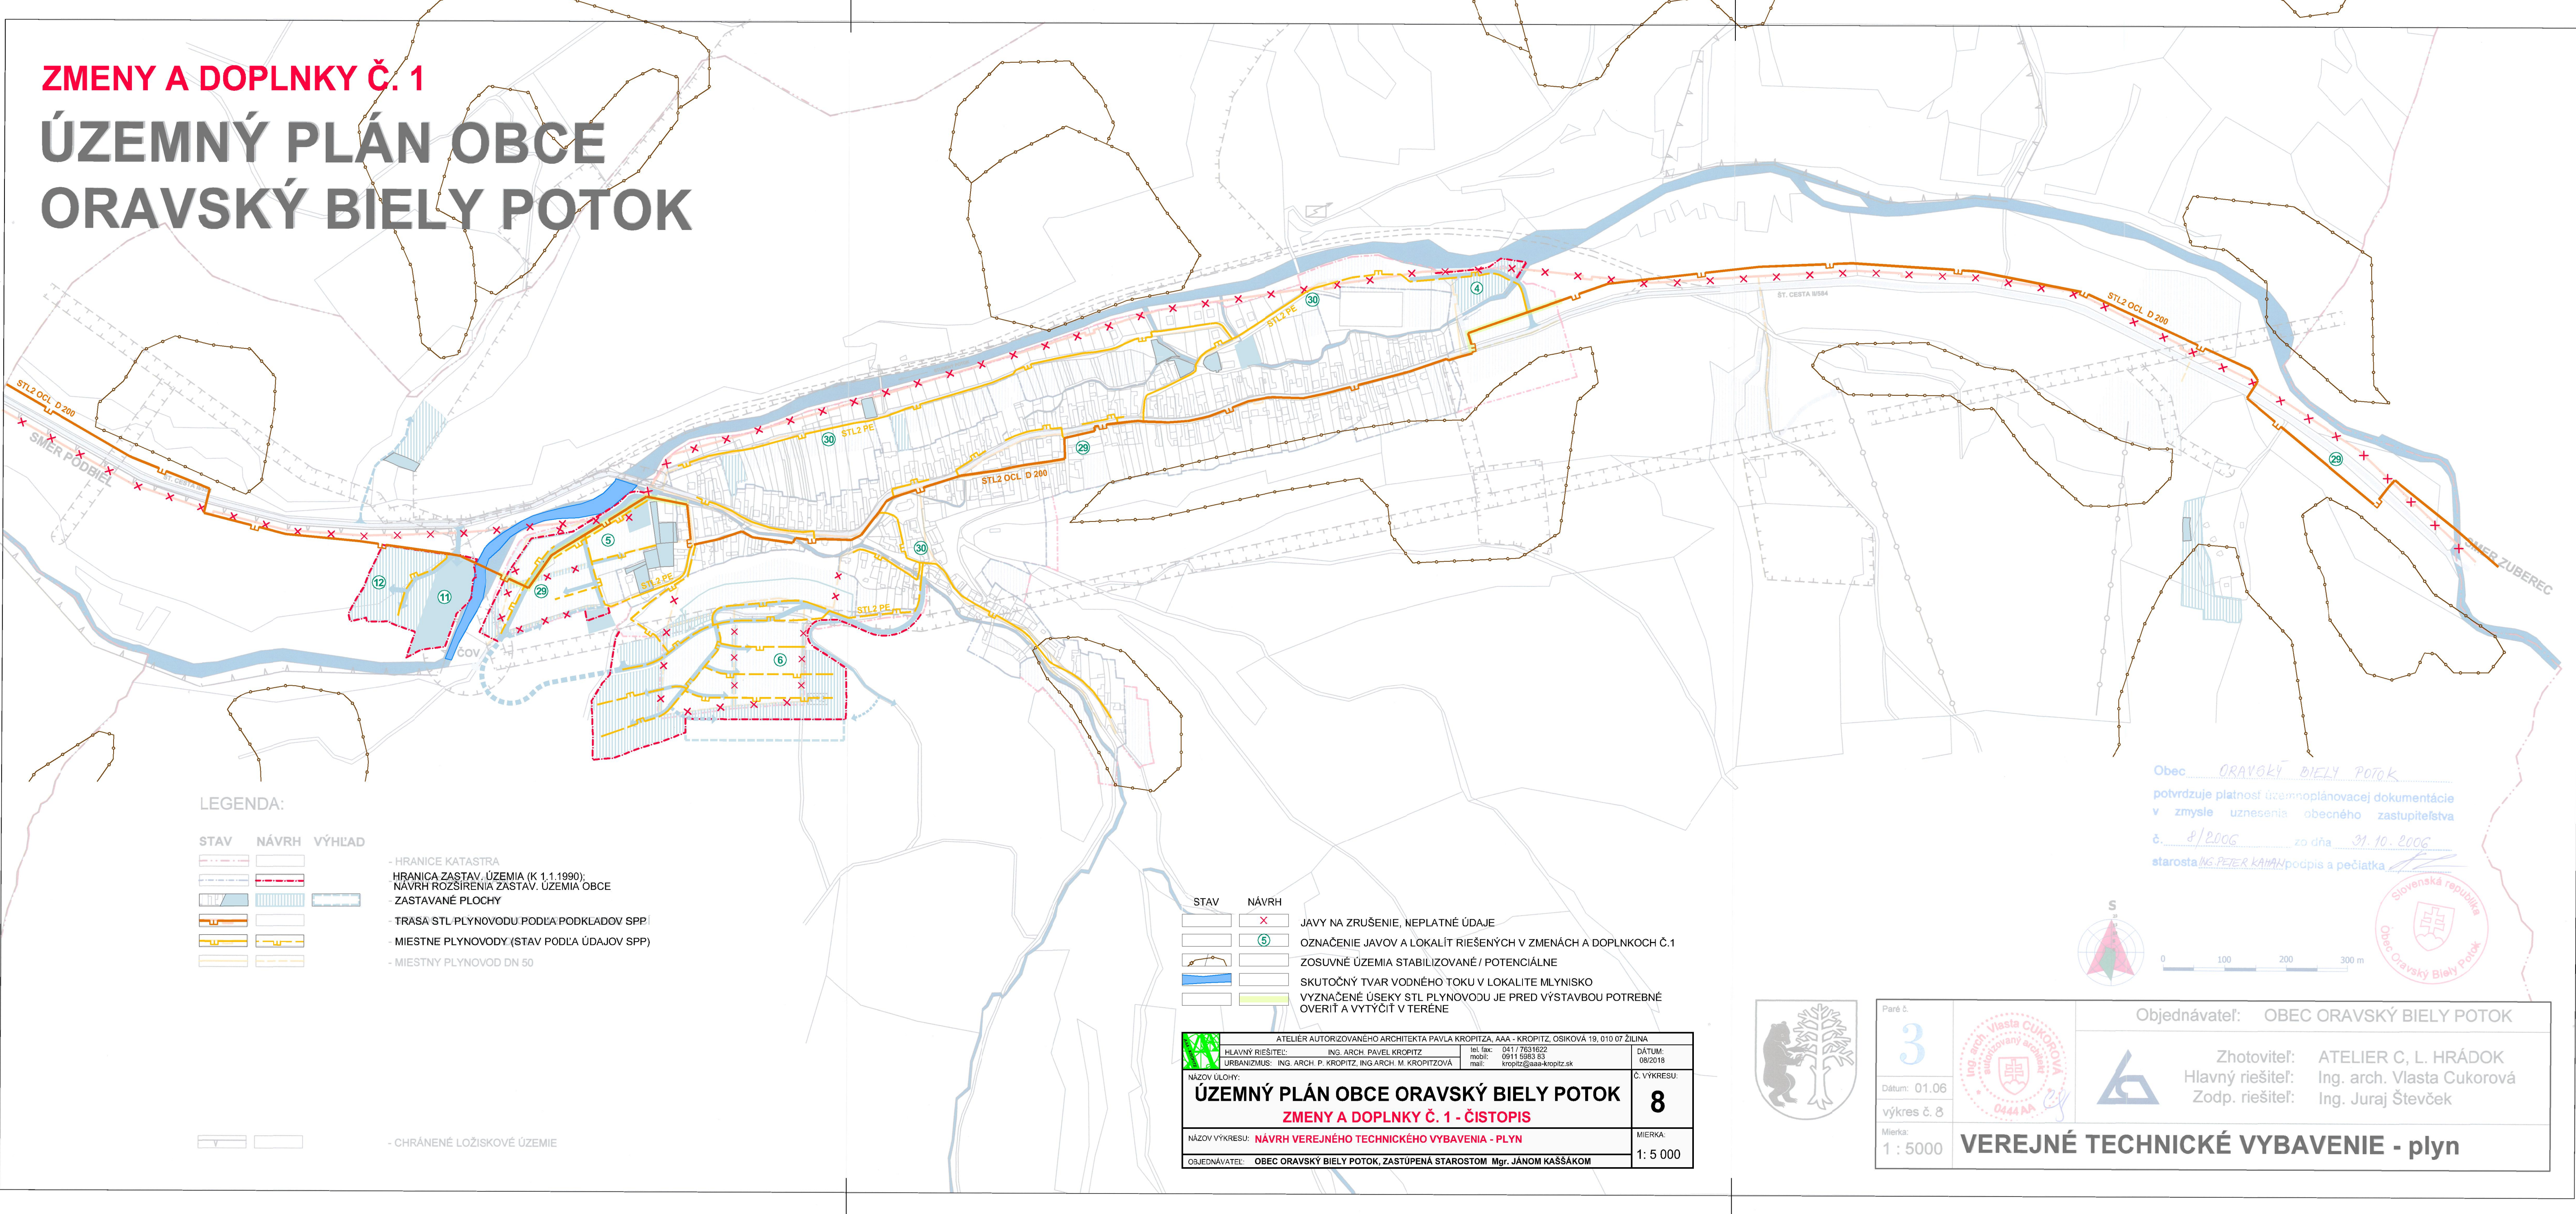

LEGENDA:

STAV	NÁVRH	VÝHLAD


- HRANICE KATASTRA
 HRANICA ZASTAV. ÚZEMIA (K 1.1.1990);
 NÁVRH ROZŠÍRENIA ZASTAV. ÚZEMIA OBCE
 ZASTAVANÉ PLOCHY
 TRASA STL PLYNOVODU PODĽA PODKLADOV SPP
 MIESTNE PLYNOVODY (STAV PODĽA ÚDAJOV SPP)
 - MIESTNY PLYNOVOD DN 50
 - CHRÁNENÉ LOŽISKOVÉ ÚZEMIE

STAV	NÁVRH

JAVY NA ZRUŠENIE, NEPLATNÉ ÚDAJE
 OZNAČENIE JAVOV A LOKALÍT RIEŠENÝCH V ZMENÁCH A DOPLNKOCH Č.1
 ZOSUVNÉ ÚZEMIA STABILIZOVANÉ / POTENCIÁLNE
 SKUTOČNÝ TVAR VODNÉHO TOKU V LOKALITE MLYNISKO
 VYZNAČENÉ ÚSEKY STL PLYNOVODU JE PRED VÝSTAVBOU POTREBNÉ OVERIŤ A VYTÝČIŤ V TERÉNE

ATELIER AUTORIZOVANÉHO ARCHITEKTA PAVLA KROPITZA, AAA - KROPITZ, OSIKOVÁ 19, 010 07 ŽILINA			
HLAVNÝ RIEŠITEĽ:	ING. ARCH. PAVEL KROPITZ	tel. fax: 041 / 763 1622	DÁTUM: 08/2018
URBANIZMUS:	ING. ARCH. P. KROPITZ, ING. ARCH. M. KROPITZOVÁ	mobili: 0911 5903 63	
		mail: kropitz@aaa-kropitz.sk	
NÁZOV ÚLOHY:	ÚZEMNÝ PLÁN OBCE ORAVSKÝ BIELY POTOK		Č. VÝKRESU: 8
	ZMENY A DOPLNKY Č. 1 - ČISTOPIS		
NÁZOV VÝKRESU:	NÁVRH VEREJNÉHO TECHNICKÉHO VYBAVENIA - PLYN		MIERKA: 1: 5 000
OBJEDNÁVATEĽ:	OBEC ORAVSKÝ BIELY POTOK, ZASTÚPENÁ STAROSTOM Mgr. JÁNOM KAŠÁKOM		

Obec ORAVSKÝ BIELY POTOK
 potvrdzuje platnosť územnoplánovacej dokumentácie
 v zmysle uznesenia obecného zastupiteľstva
 č. 8/2006 zo dňa 31.10.2006
 starosta ING. PETER KAMAR podpis a pečaťka

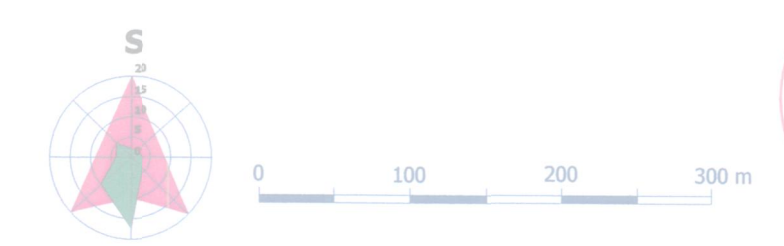

Paré č. 3	Objednávateľ: OBEC ORAVSKÝ BIELY POTOK
Dátum: 01.06	Zhotoviteľ: ATELIER C. L. HRÁDOK
výkres č. 8	Hlavný riešiteľ: Ing. arch. Vlasta Cukorová
Mierka: 1: 5000	Zodp. riešiteľ: Ing. Juraj Števec
VEREJNÉ TECHNICKÉ VYBAVENIE - plyn	