

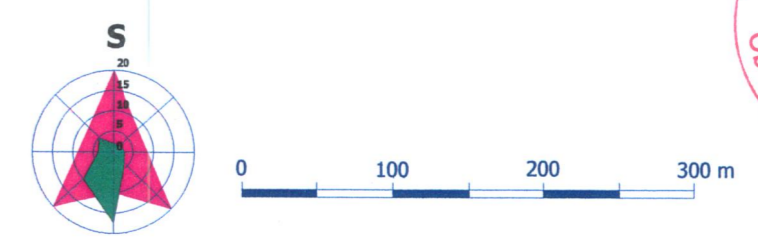


ÚZEMNÝ PLÁN OBCE ORAVSKÝ BIELY POTOK

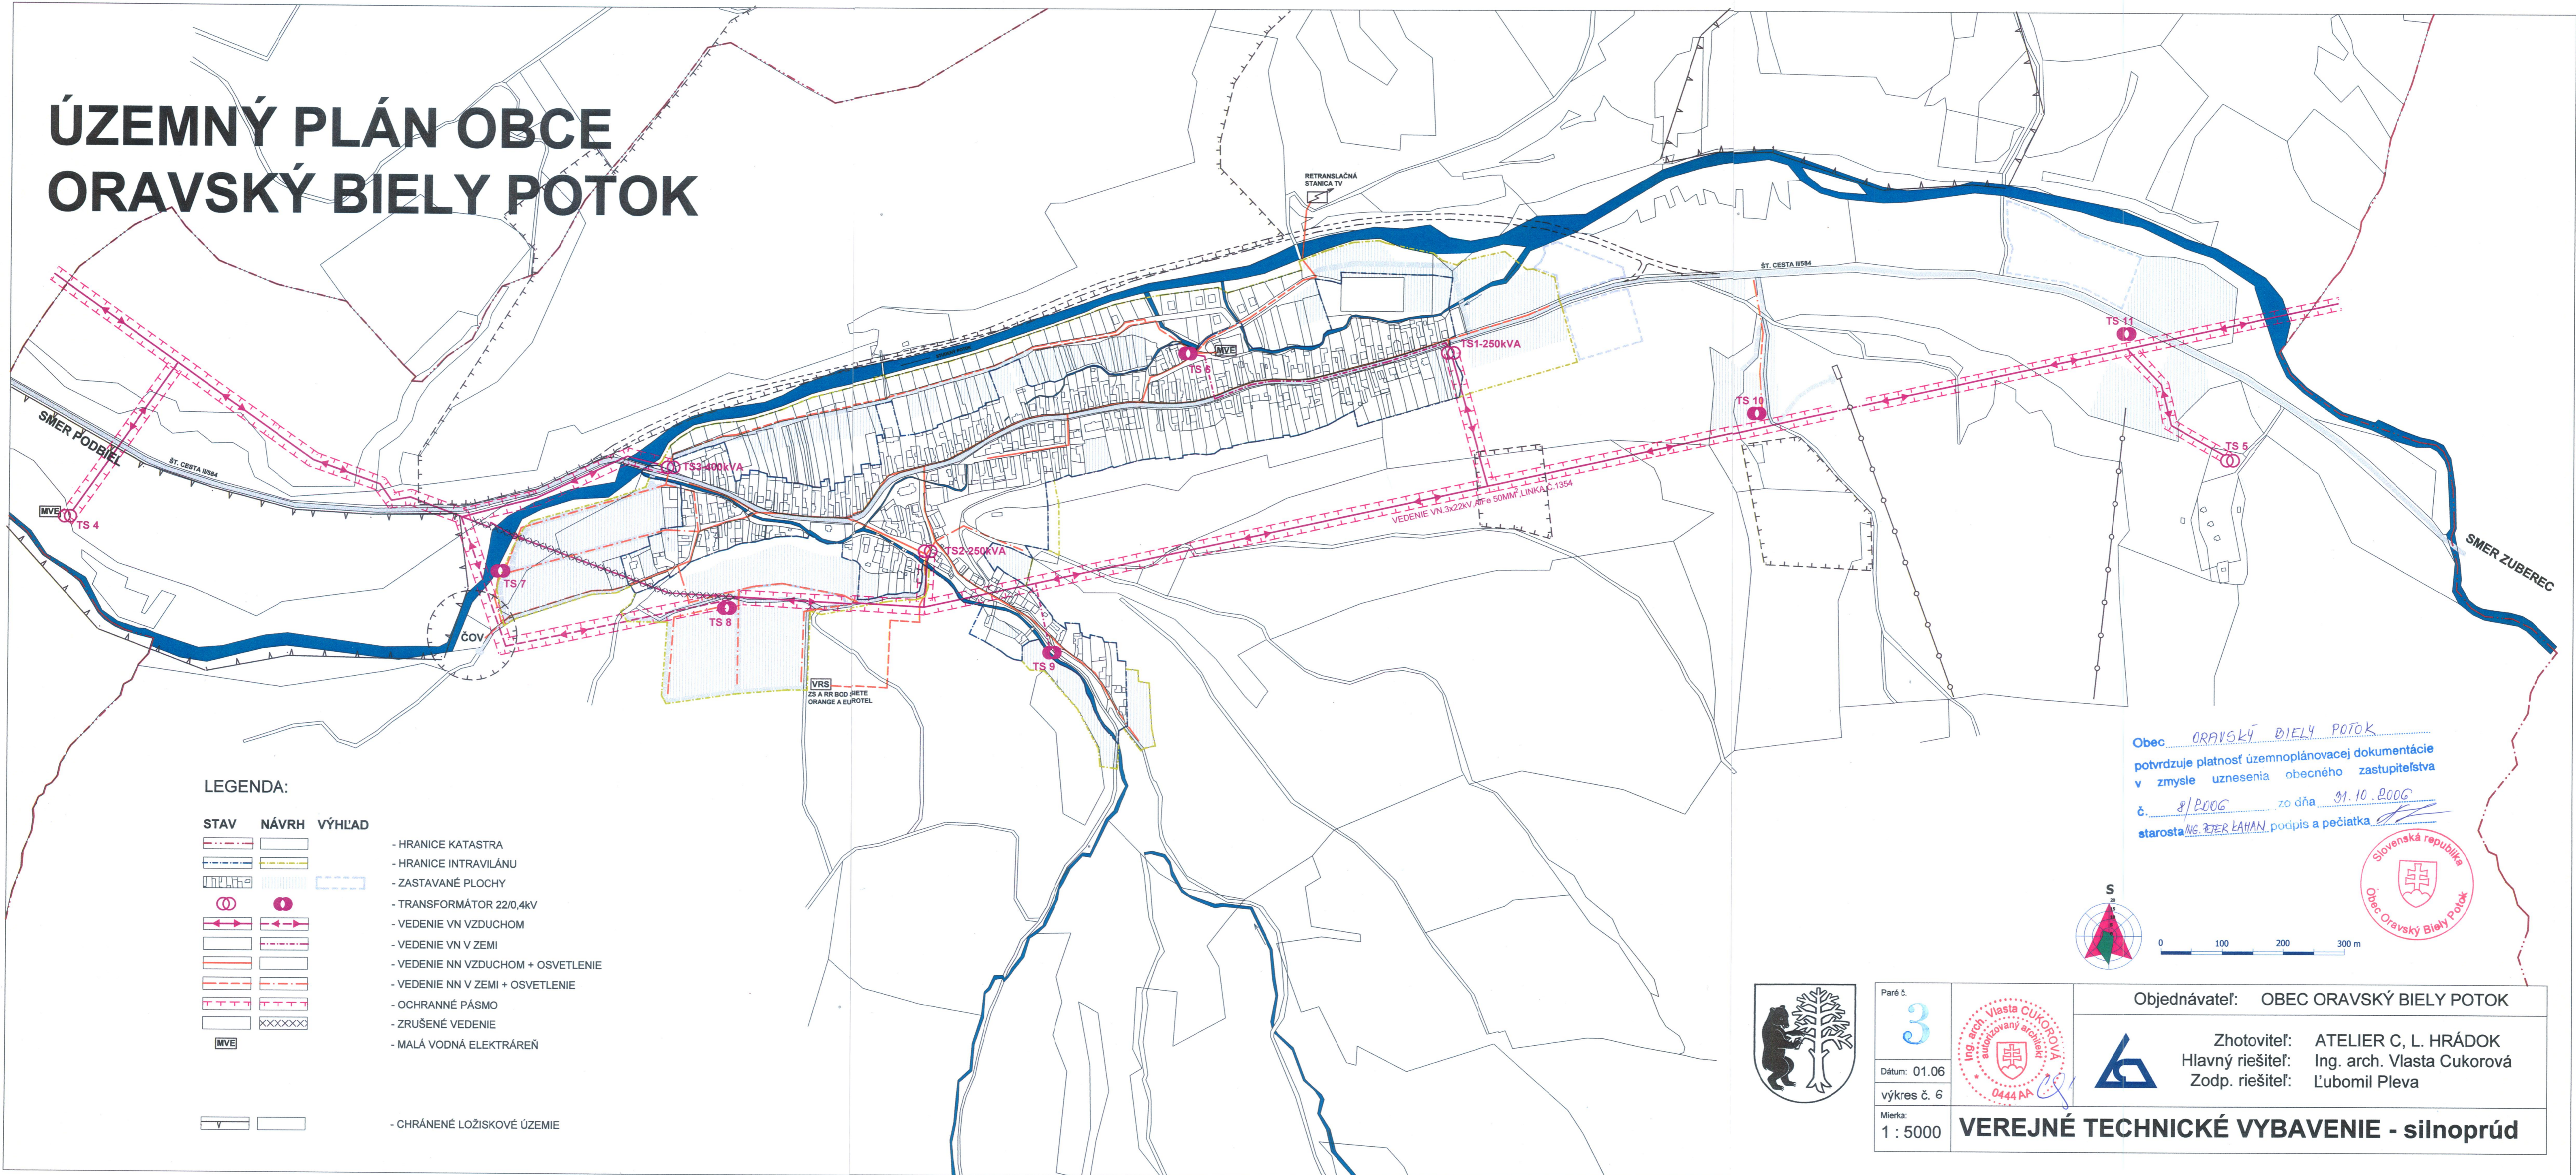

Paré č. **3**
 Dátum: 01.06
 výkres č. 6
 Mierka: 1 : 5000

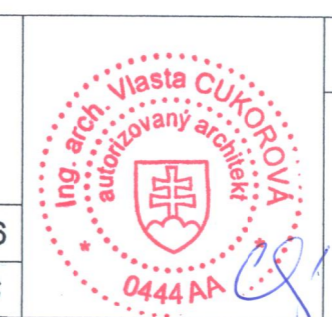

Objednávateľ: **OBEC ORAVSKÝ BIELY POTOK**

Zhotoviteľ: **ATELIER C, L. HRÁDKO**
 Hlavný riešiteľ: **Ing. arch. Vlasta Čukorová**
 Zodp. riešiteľ: **Lubomil Pleva**

VEREJNÉ TECHNICKÉ VYBAVENIE - silnoprúd