ZMENY A DOPLNKY Č. 1

# ÚZEMNÝ PLÁN OBCE ORAVSKÝ BIELY POTOK

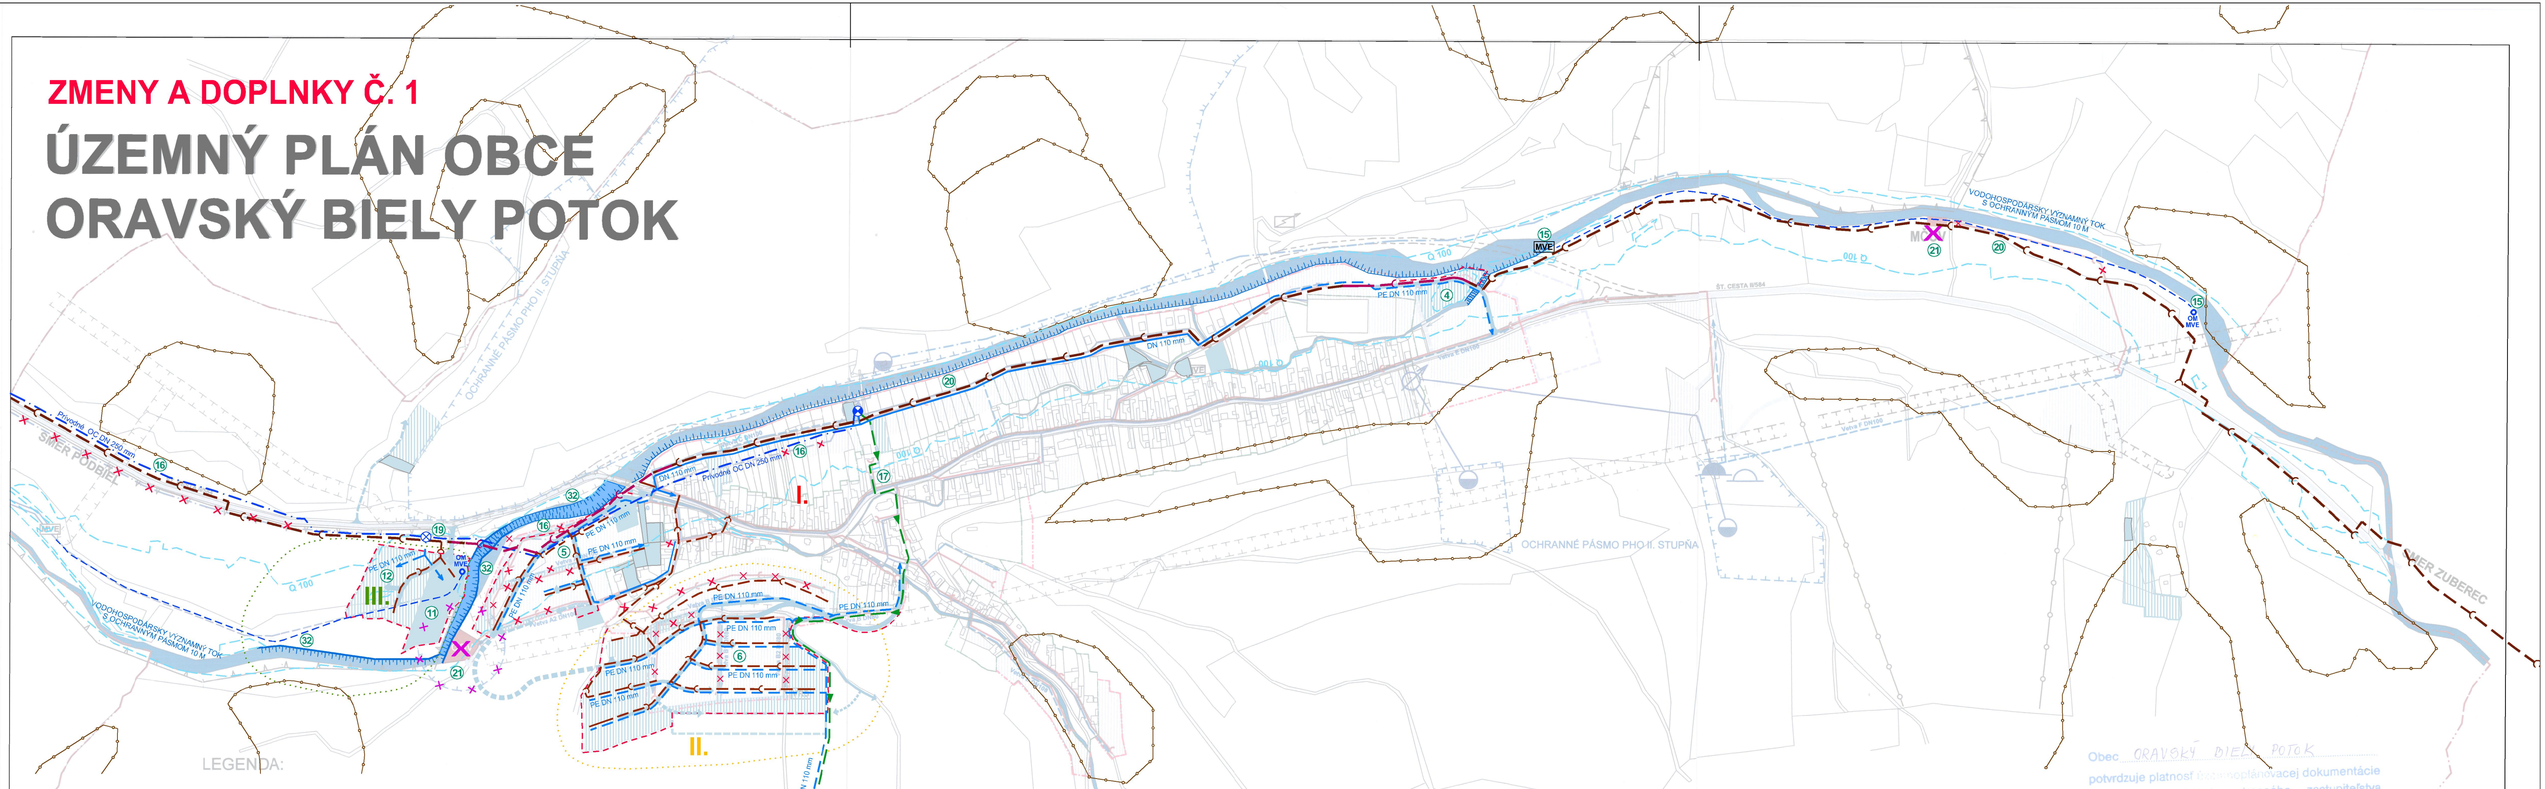


LEGENDA:

| STAV | NÁVRH | VÝHĽAD | |
|---|---|---|---|
| | | | - HRANICE KATASTRA |
| | | | HRANICA ZASTAV. ÚZEMIA (K 1.1.1990); NÁVRH ROZŠÍRENIA ZASTAV. ÚZEMIA OBCE |
| | | | - ZASTAVANÉ PLOCHY |
| | | | - PRÍVODNÉ VODOVODNÉ POTRUBIE PODĽA PODKLADOV OVS |
| | | | - VEREJNÝ VODOVOD VODOVOD |
| | | | - OCHRANNÉ PÁSMO |
| | | | - VODNÝ ZDROJ |
| | | | - VODOMER |
| | | | - ČERPACIA STANICA VODY |
| | | | - VODOJEM |
| | | | - KANALIZÁCIA |
| | | | - ČOV, MČOV |
| | | MVE | - MALÁ VODNÁ ELEKTRÁREŇ |
| | | Ga MVE | - TLAKOVÝ PRIVÁDZAČ A ODBERNÉ MIESTO MVE |
| | | | - ODPADNÉ KORYTO |
| | | Y | - CHRÁNENÉ LOŽISKOVÉ ÚZEMIE |

| STAV | NÁVRH | |
|---|---|---|
| | | PRIEMET ZRUŠENÝCH JAVOV Z NADRADENEJ DOKUMENTÁCIE, KONCEPČNÝCH DOKUMENTOV ALEBO LEGISLATÍVNYCH ZMIEN |
| | | JAVY NA ZRUŠENIE, NEPLATNÉ ÚDAJE |
| | 5 | OZNAČENIE JAVOV A LOKALÍT RIEŠENÝCH V ZMENÁCH A DOPLNKOCH Č.1 |
| | | ZOSUVNÉ ÚZEMIA STABILIZOVANÉ / POTENCIÁLNE |
| | | SKUTOČNÝ TVAR VODNÉHO TOKU V LOKALITE MLYNISKO |
| | | REKONŠTRUKCIA / NÁVRH PROTIPOVODŇOVEJ REGULÁCIE STUDENÉHO POTOKA |
| | | VÝTLAČNÉ VODOVODNÉ POTRUBIE |
| | III. | OZNAČENIE TLAKOVÝCH PÁSIEM |
| | | HLAVNÝ KANALIZAČNÝ ZBERAČ PODĽA NÁVRHU OVS |
| | | HLAVNÝ KANALIZAČNÝ ZBERAČ - ÚSEKY UPRAVENÉ PODĽA MIESTNYCH PODMIENOK |
| Q 100 | | ZÁPLAVOVÁ ČIARA Q 100 (PODĽA WEB STRÁNKY SVP, š.p. B. ŠTIAVNICA) |

Obec ORAVSKÝ BIELY POTOK
potvrdzuje platnosť územnoplánovacej dokumentácie
v zmysle uznesenia obecného zastupiteľstva
č. 8/2006 zo dňa 31.10.2006
starosta ING. PETER KAMAN podpis a pečiatka

Slovenská republika Obec Oravský Biely Potok

S

0 100 200 300 m

| | |
|---|---|
| ATELIÉR AUTORIZOVANÉHO ARCHITEKTA PAVLA KROPITZA, AAA - KROPITZ, OSIKOVÁ 19, 010 07 ŽILINA, TEL, FAX.: 041/7631622 | |
| HIP: ING. ARCH. PAVEL KROPITZ | tel, fax: 041 / 7631622 |
| URBANIZMUS: ING. ARCH. P. KROPITZ, ING.ARCH. M. KROPITZOVÁ | mobil: 0911 5283 83 |
| | mail: kropitz@aaa-kropitz.sk |
| | DÁTUM: 08/2018 |
| NÁZOV ÚLOHY: ÚZEMNÝ PLÁN OBCE ORAVSKÝ BIELY POTOK ZMENY A DOPLNKY Č. 1 - ČISTOPIS | Č. VÝKRESU: 9 |
| NÁZOV VÝKRESU: NÁVRH VEREJNÉHO TECHNICKÉHO VYBAVENIA - VODNÉ HOSPODÁRSTVO | MIERKA: 1: 5 000 |
| OBJEDNÁVATEĽ: OBEC ORAVSKÝ BIELY POTOK, ZASTÚPENÁ STAROSTOM Mgr. JÁNOM KAŠŠÁKOM | |

Paré č. 3
Dátum: 01.06
výkres č. 9
Mierka: 1 : 5000

Ing. arch. Vlasta Cukorová autorizovaný architekt 0444 AA

Objednávateľ: OBEC ORAVSKÝ BIELY POTOK
Zhotoviteľ: ATELIER C, L. HRÁDOK
Hlavný riešiteľ: Ing. arch. Vlasta Cukorová
Zodp. riešiteľ: Irena Hudečková

VEREJNÉ TECHNICKÉ VYBAVENIE - vodné hospodárstvo