
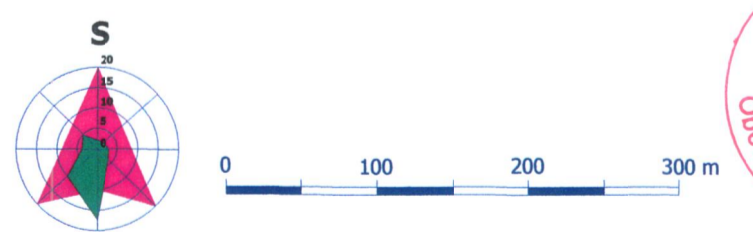


# ÚZEMNÝ PLÁN OBCE ORAVSKÝ BIELY POTOK

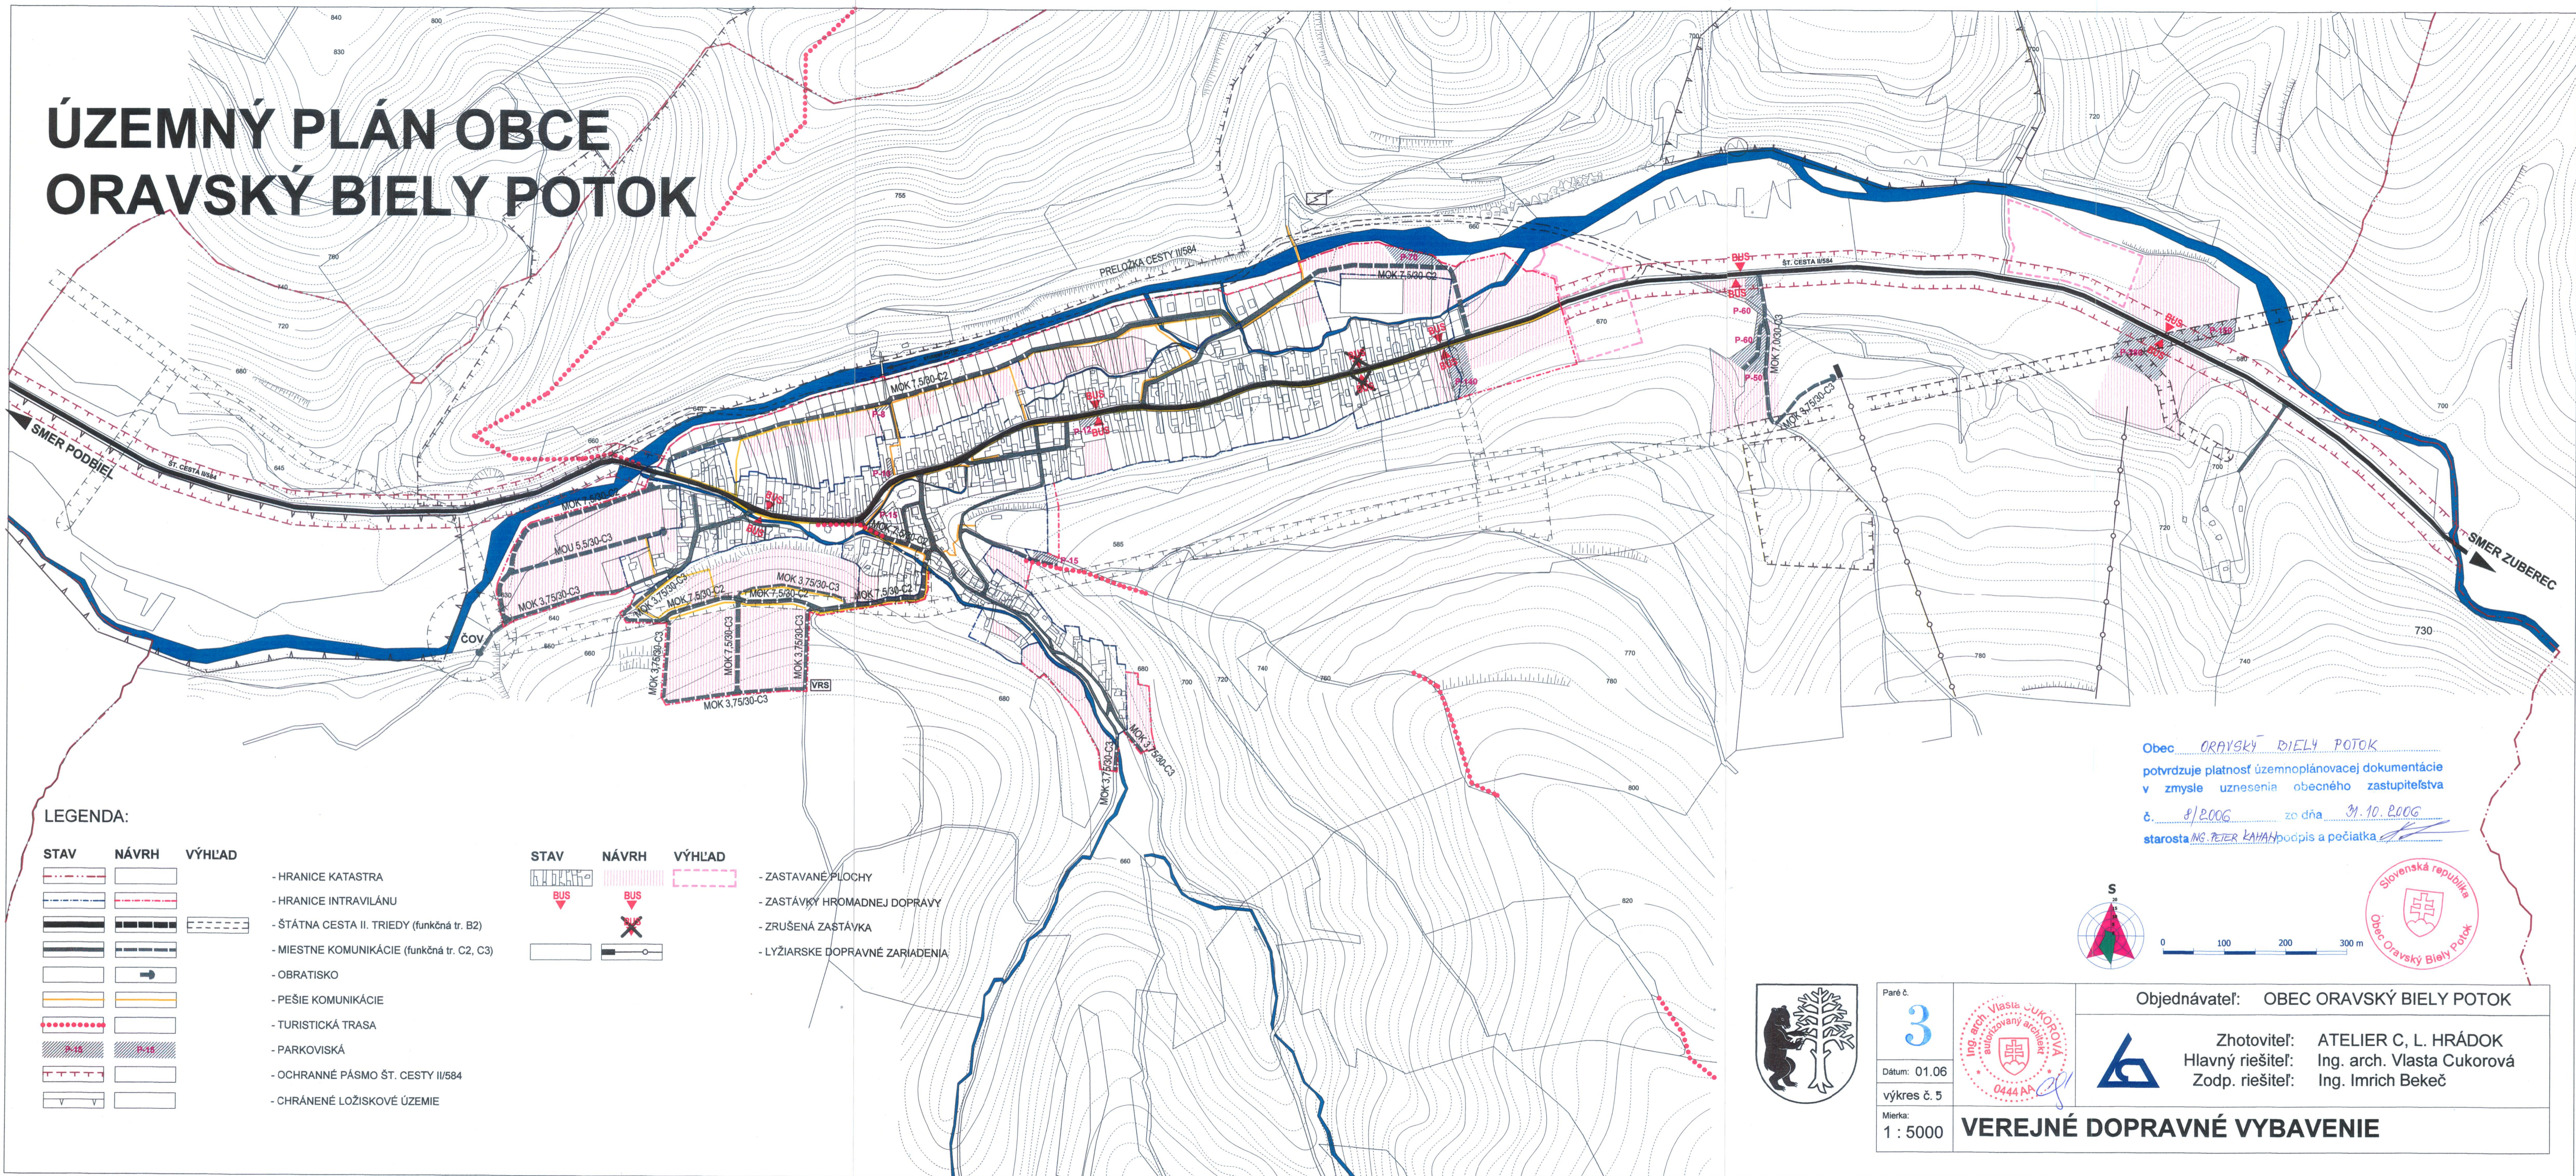

## LEGENDA:

STAV	NÁVRH	VÝHLAD

- HRANICE KATASTRA
- HRANICE INTRAVILÁNU
- ŠTÁTNA CESTA II. TRIEDY (funkčná tr. B2)
- MIESTNE KOMUNIKÁCIE (funkčná tr. C2, C3)
- OBRATISKO
- PEŠIE KOMUNIKÁCIE
- TURISTICKÁ TRASA
- PARKOVISKÁ
- OCHRANNÉ PÁSMO ŠT. CESTY II/584
- CHRÁNENÉ LOŽISKOVÉ ÚZEMIE

STAV	NÁVRH	VÝHLAD

- ZASTAVANÉ PLOCHY
- ZASTÁVKY HROMADNEJ DOPRAVY
- ZRUŠENÁ ZASTÁVKA
- LYŽIARSKÉ DOPRAVNÉ ZARIADENIA



Paré č. **3**  
 Dátum: 01.06  
 výkres č. 5  
 Mierka: 1:5000



Objednávateľ: **OBEC ORAVSKÝ BIELY POTOK**

Zhotoviteľ: **ATELIER C, L. HRÁDOK**  
 Hlavný riešiteľ: **Ing. arch. Vlasta Čukorová**  
 Zodp. riešiteľ: **Ing. Imrich Bekeč**

**VEREJNÉ DOPRAVNÉ VYBAVENIE**